



BEGANE GROND





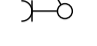
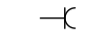
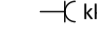
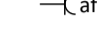

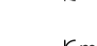



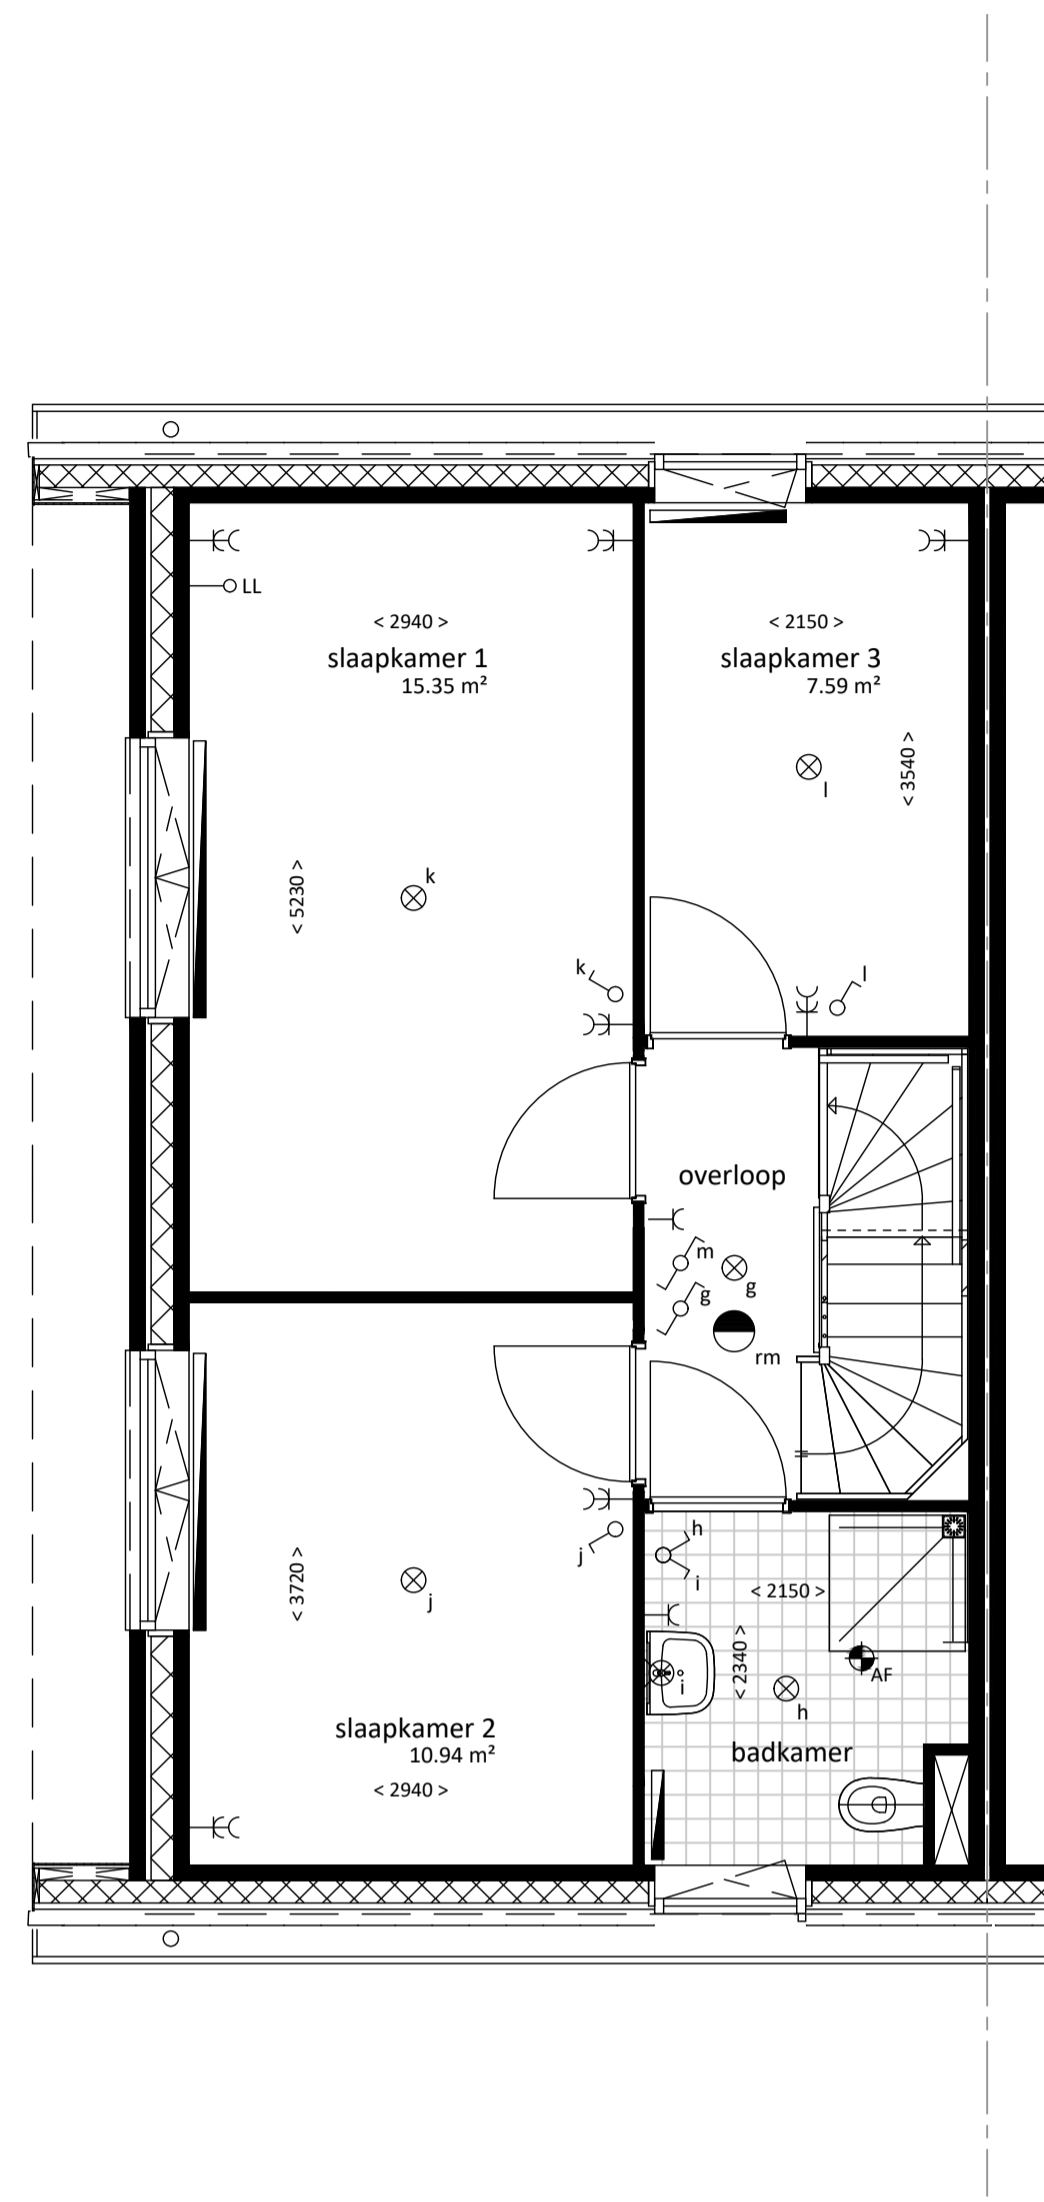


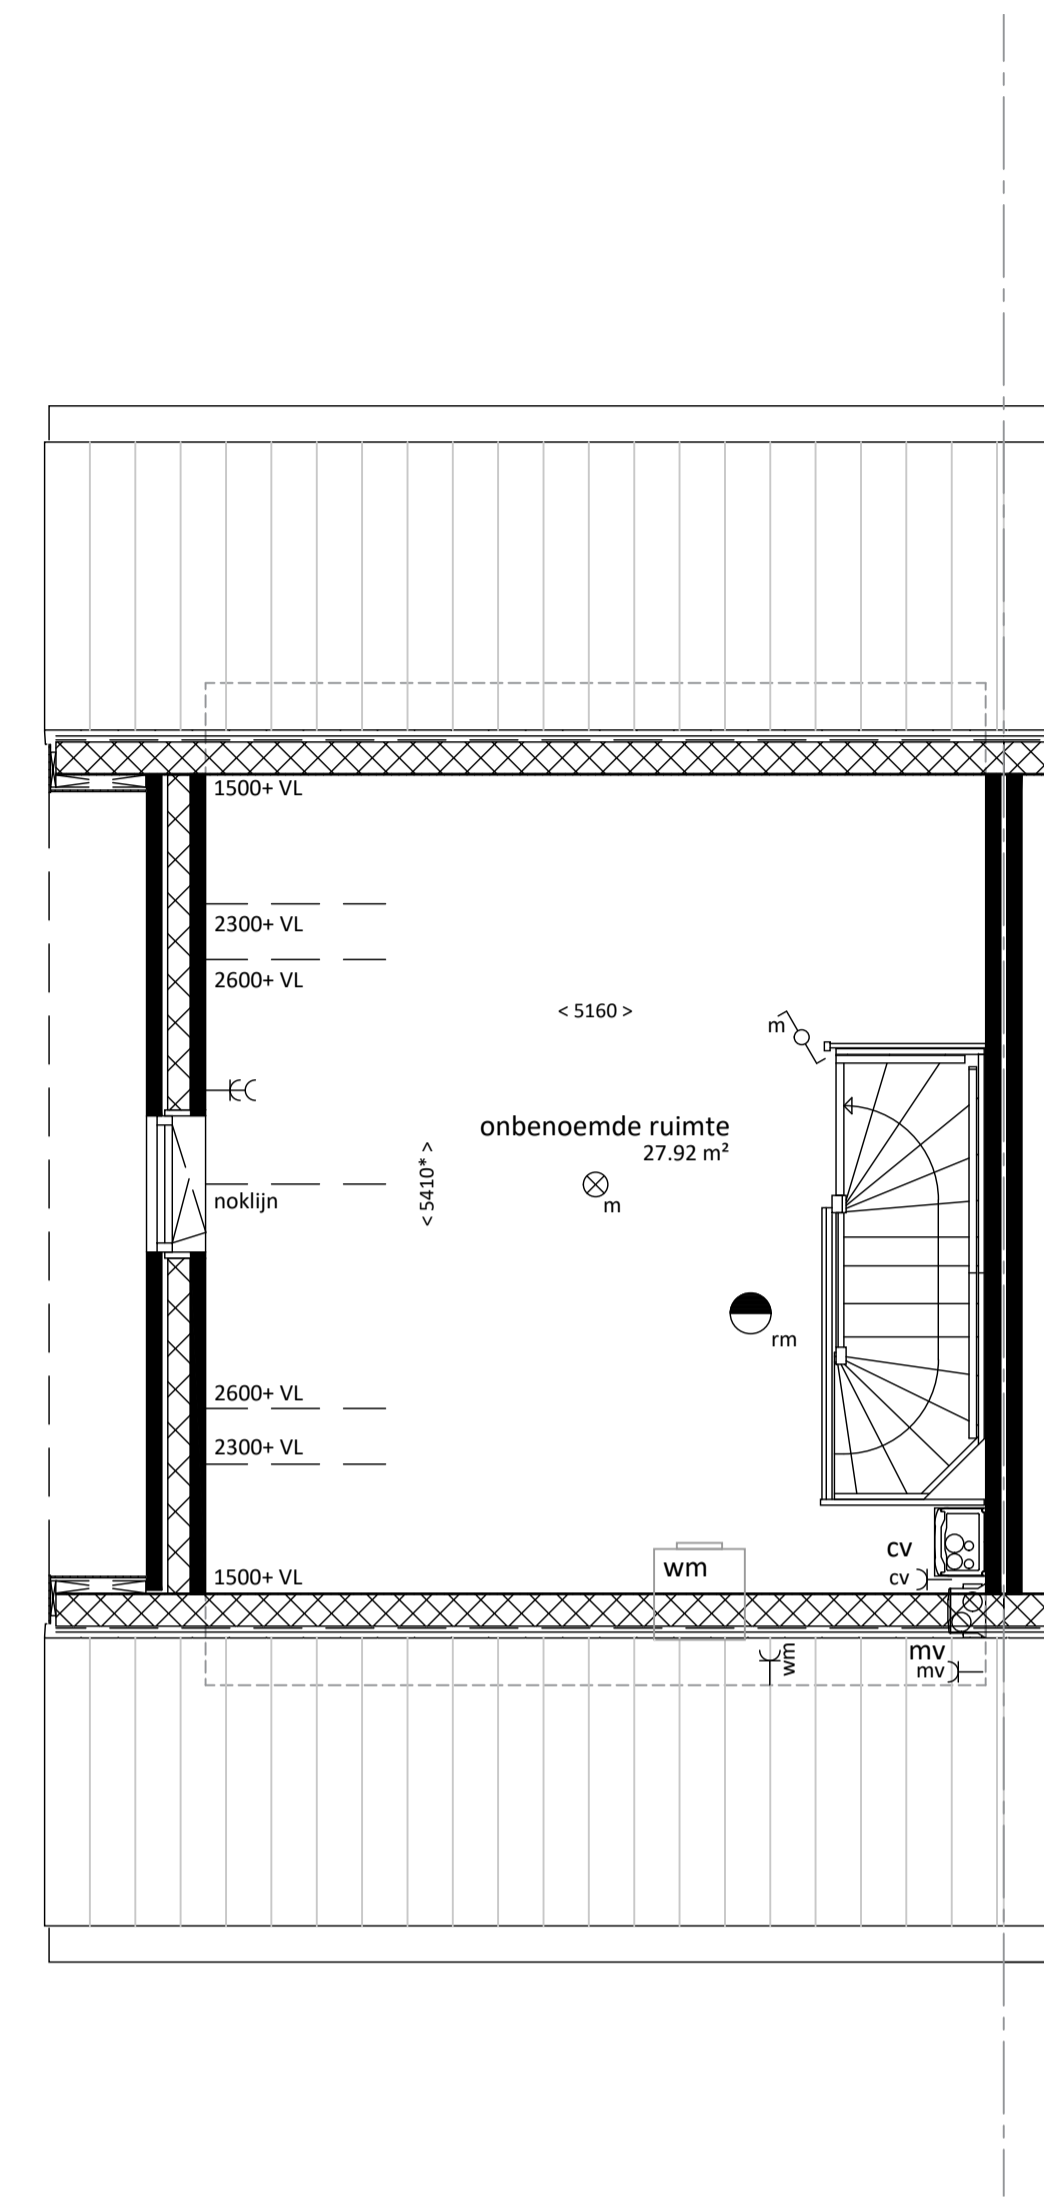


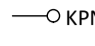
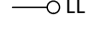
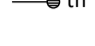
 




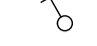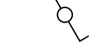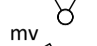

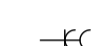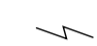



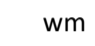
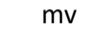
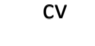



1E VERDIEPING




2E VERDIEPING

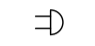RENVOOI

-  enkelpolige schakelaar
-  wisselschakelaar
-  serieschakelaar
-  driestandschakelaar
-  gecombineerde enkelpolige schakelaar met wandcontactdoos, enkelvoudig met randaarde
-  wandcontactdoos, enkelvoudig met randaarde
-  koelkast; wandcontactdoos met randaarde
-  afzuigkap; wandcontactdoos met randaarde
-  wasmachine; wandcontactdoos met randaarde
-  CV; wandcontactdoos met randaarde
-  mechanische ventilatie; wandcontactdoos met randaarde
-  loze leiding t.b.v. vaatwasser
-  loze leiding t.b.v. elektrisch koken
-  wandcontactdoos, tweevoudig met randaarde
-  meterkast
-  verdeler vloerverwarming
-  radiator
-  tegelvloer
-  installatie schacht
-  aansluiting telefoon
-  loze leiding
-  aansluiting thermostaat
-  loze leiding vaatwasser
-  loze leiding boiler
-  centraaldoos t.b.v. lichtpunt
-  centraaldoos t.b.v. lichtpunt aan wand
-  rookmelder
-  afzuigventiel mechanische ventilatie
-  afzuigventiel mechanische ventilatie op wand
-  deurbelddrukker
-  schel
-  woningentree
-  opstelplaats kooktoestel
-  opstelplaats koelkast
-  opstelplaats wasmachine
-  opstelplaats mechanische ventilatie unit
-  opstelplaats centrale verwarmings unit


plaats, aantal en afmeting van de aangegeven installatiepunten, radiatoren is indicatief
maatvoering wanden is exclusief wandafwerking

* maatvoering is gemeten op 1500 mm vanaf bovenkant vloer

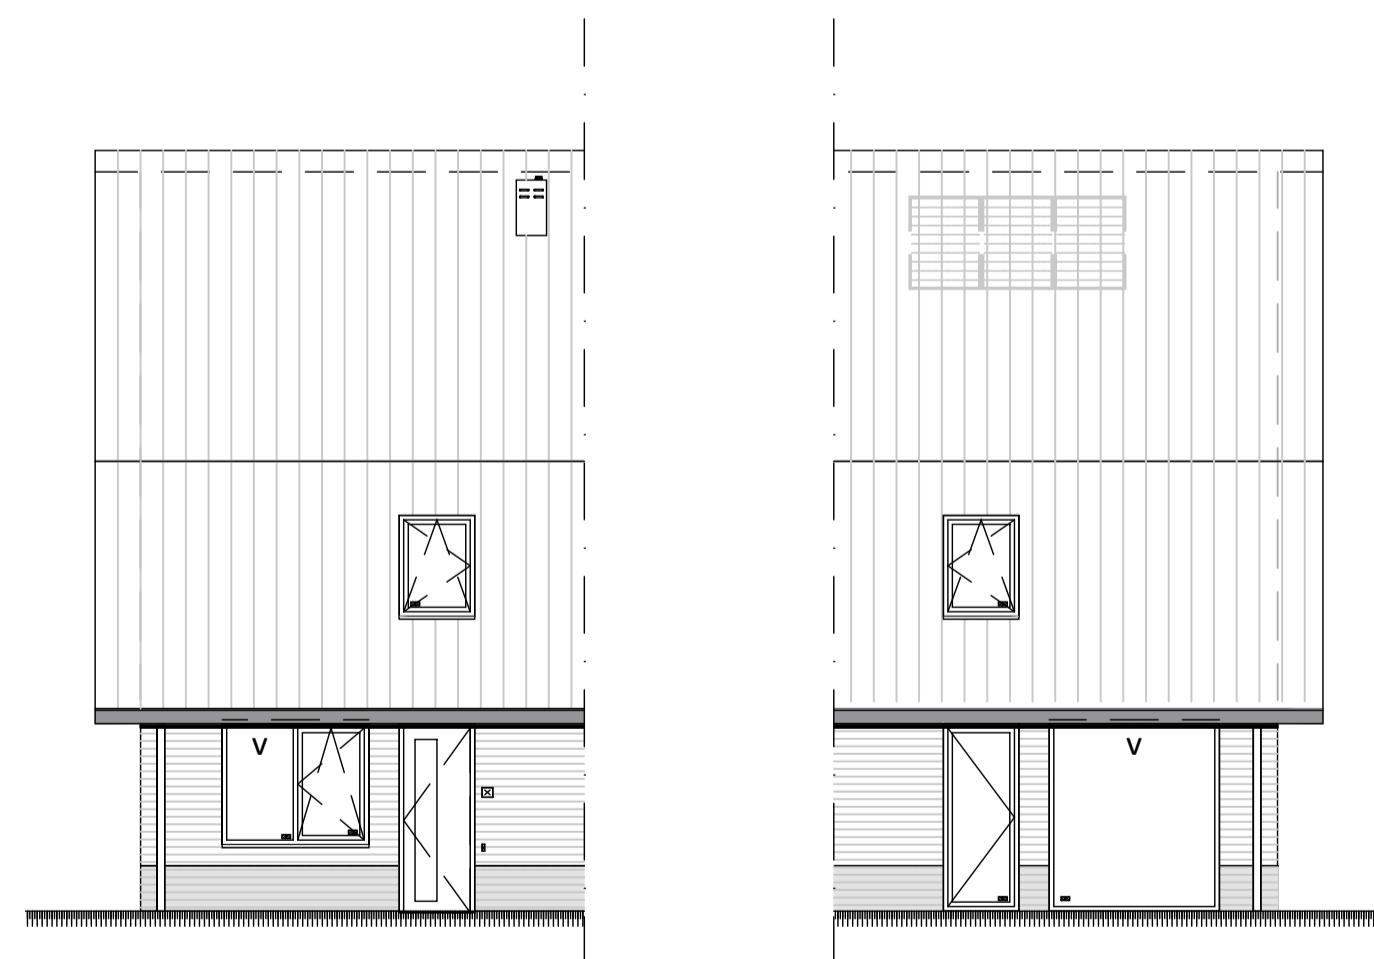


VOORGEVEL


ACHTERGEVEL

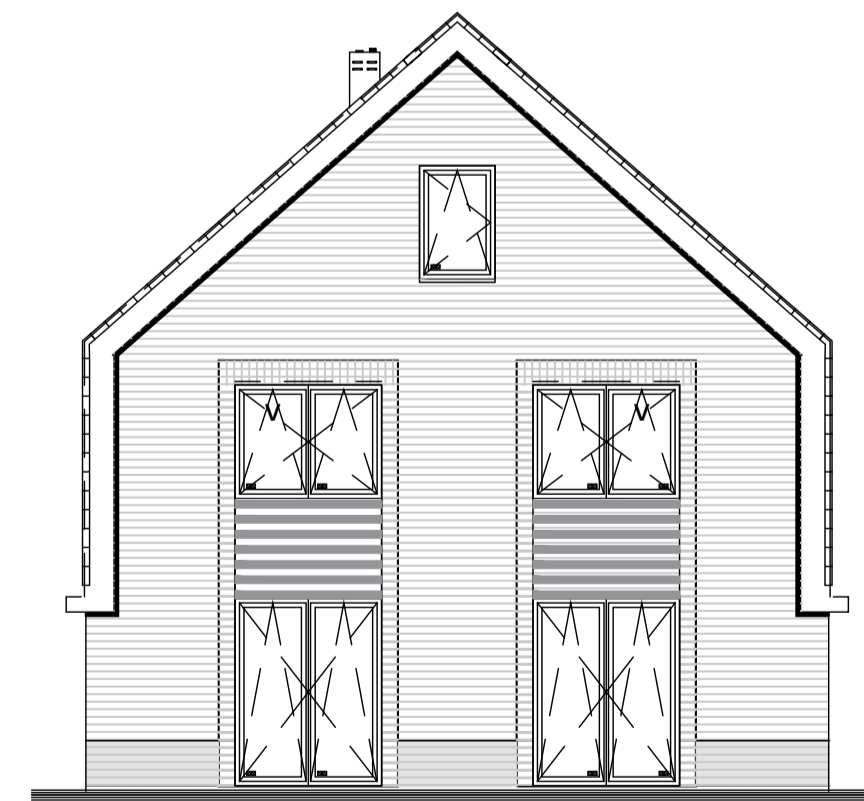

KOPGEVEL

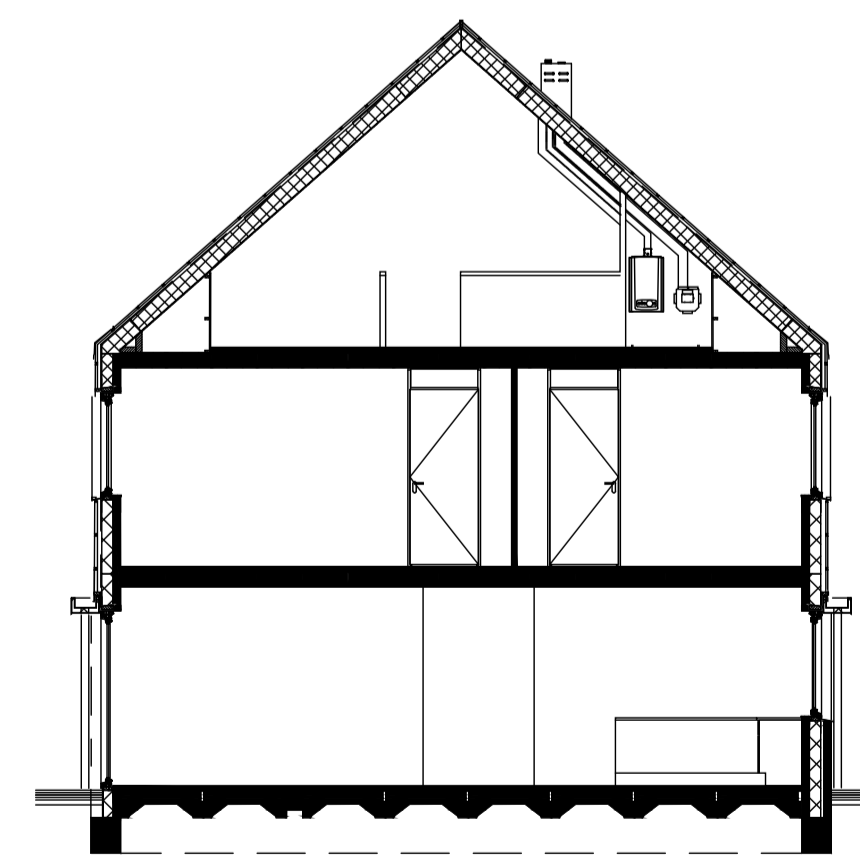

DOORSNEDE

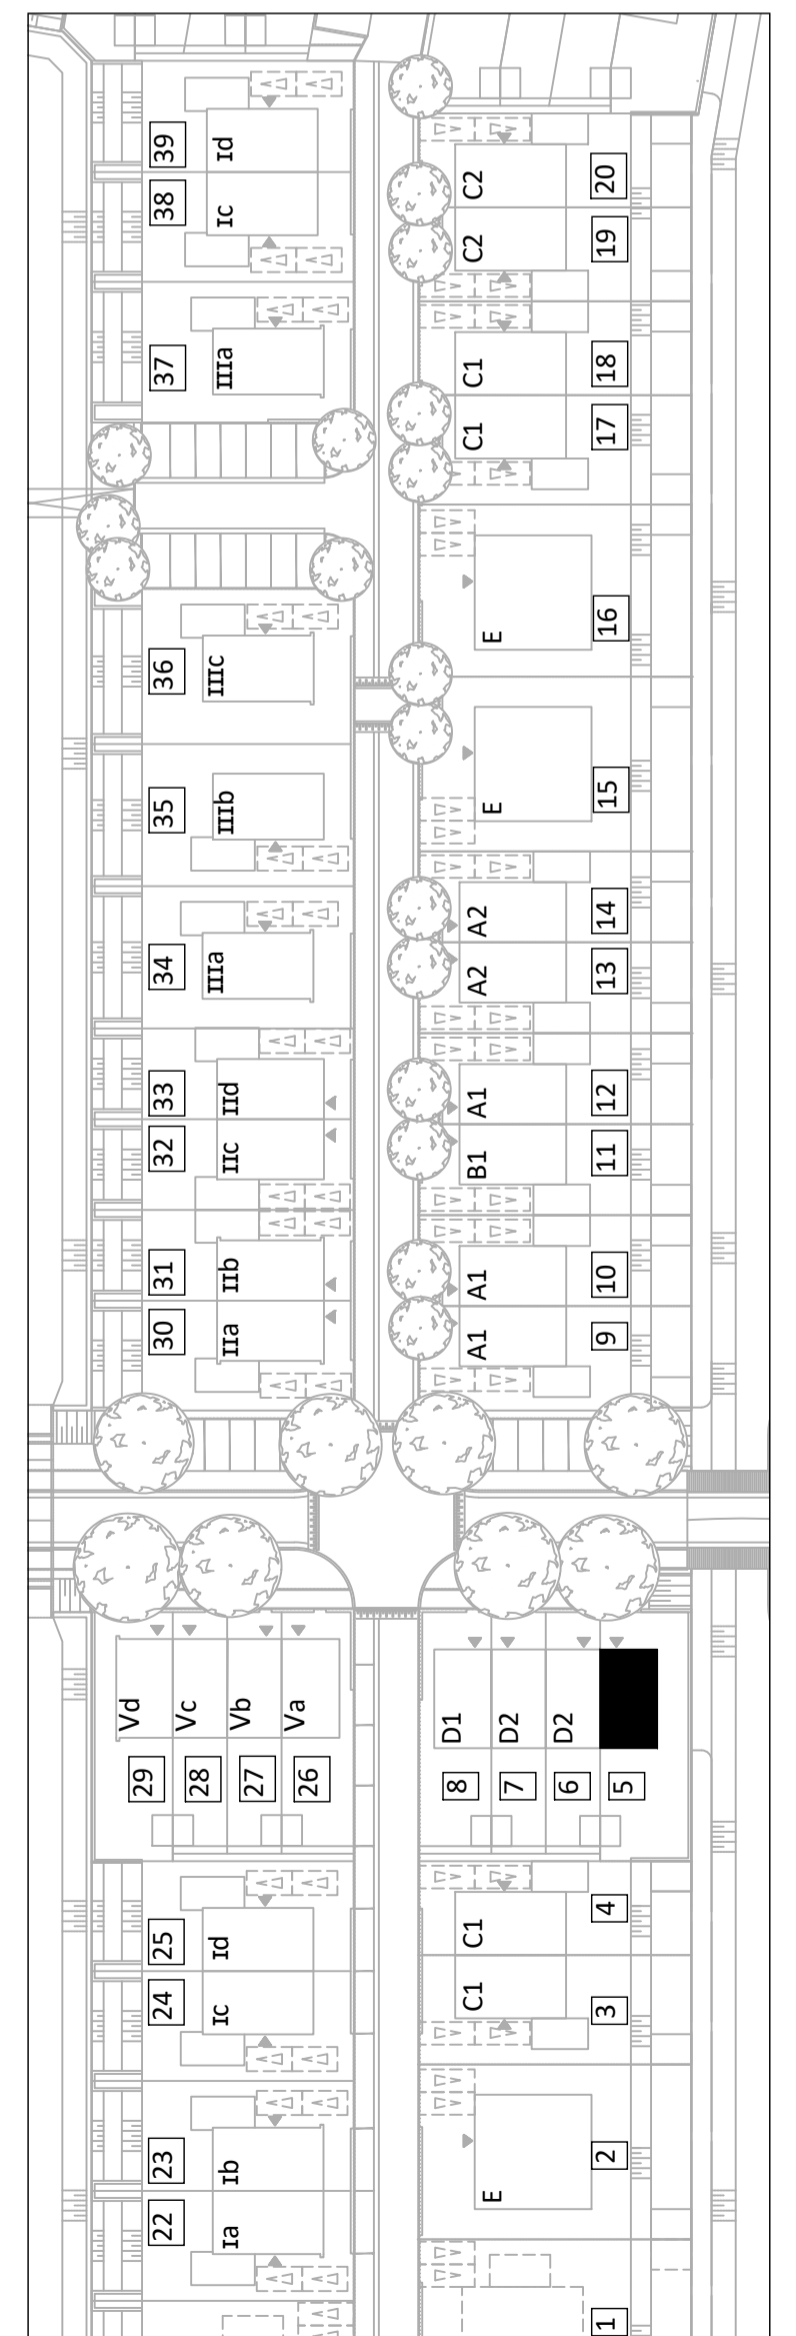

PLATTEGRONDEN SCHAAL 1:50

GEVEL/DOORSNEDE SCHAAL 1:100

