



BEGANE GROND

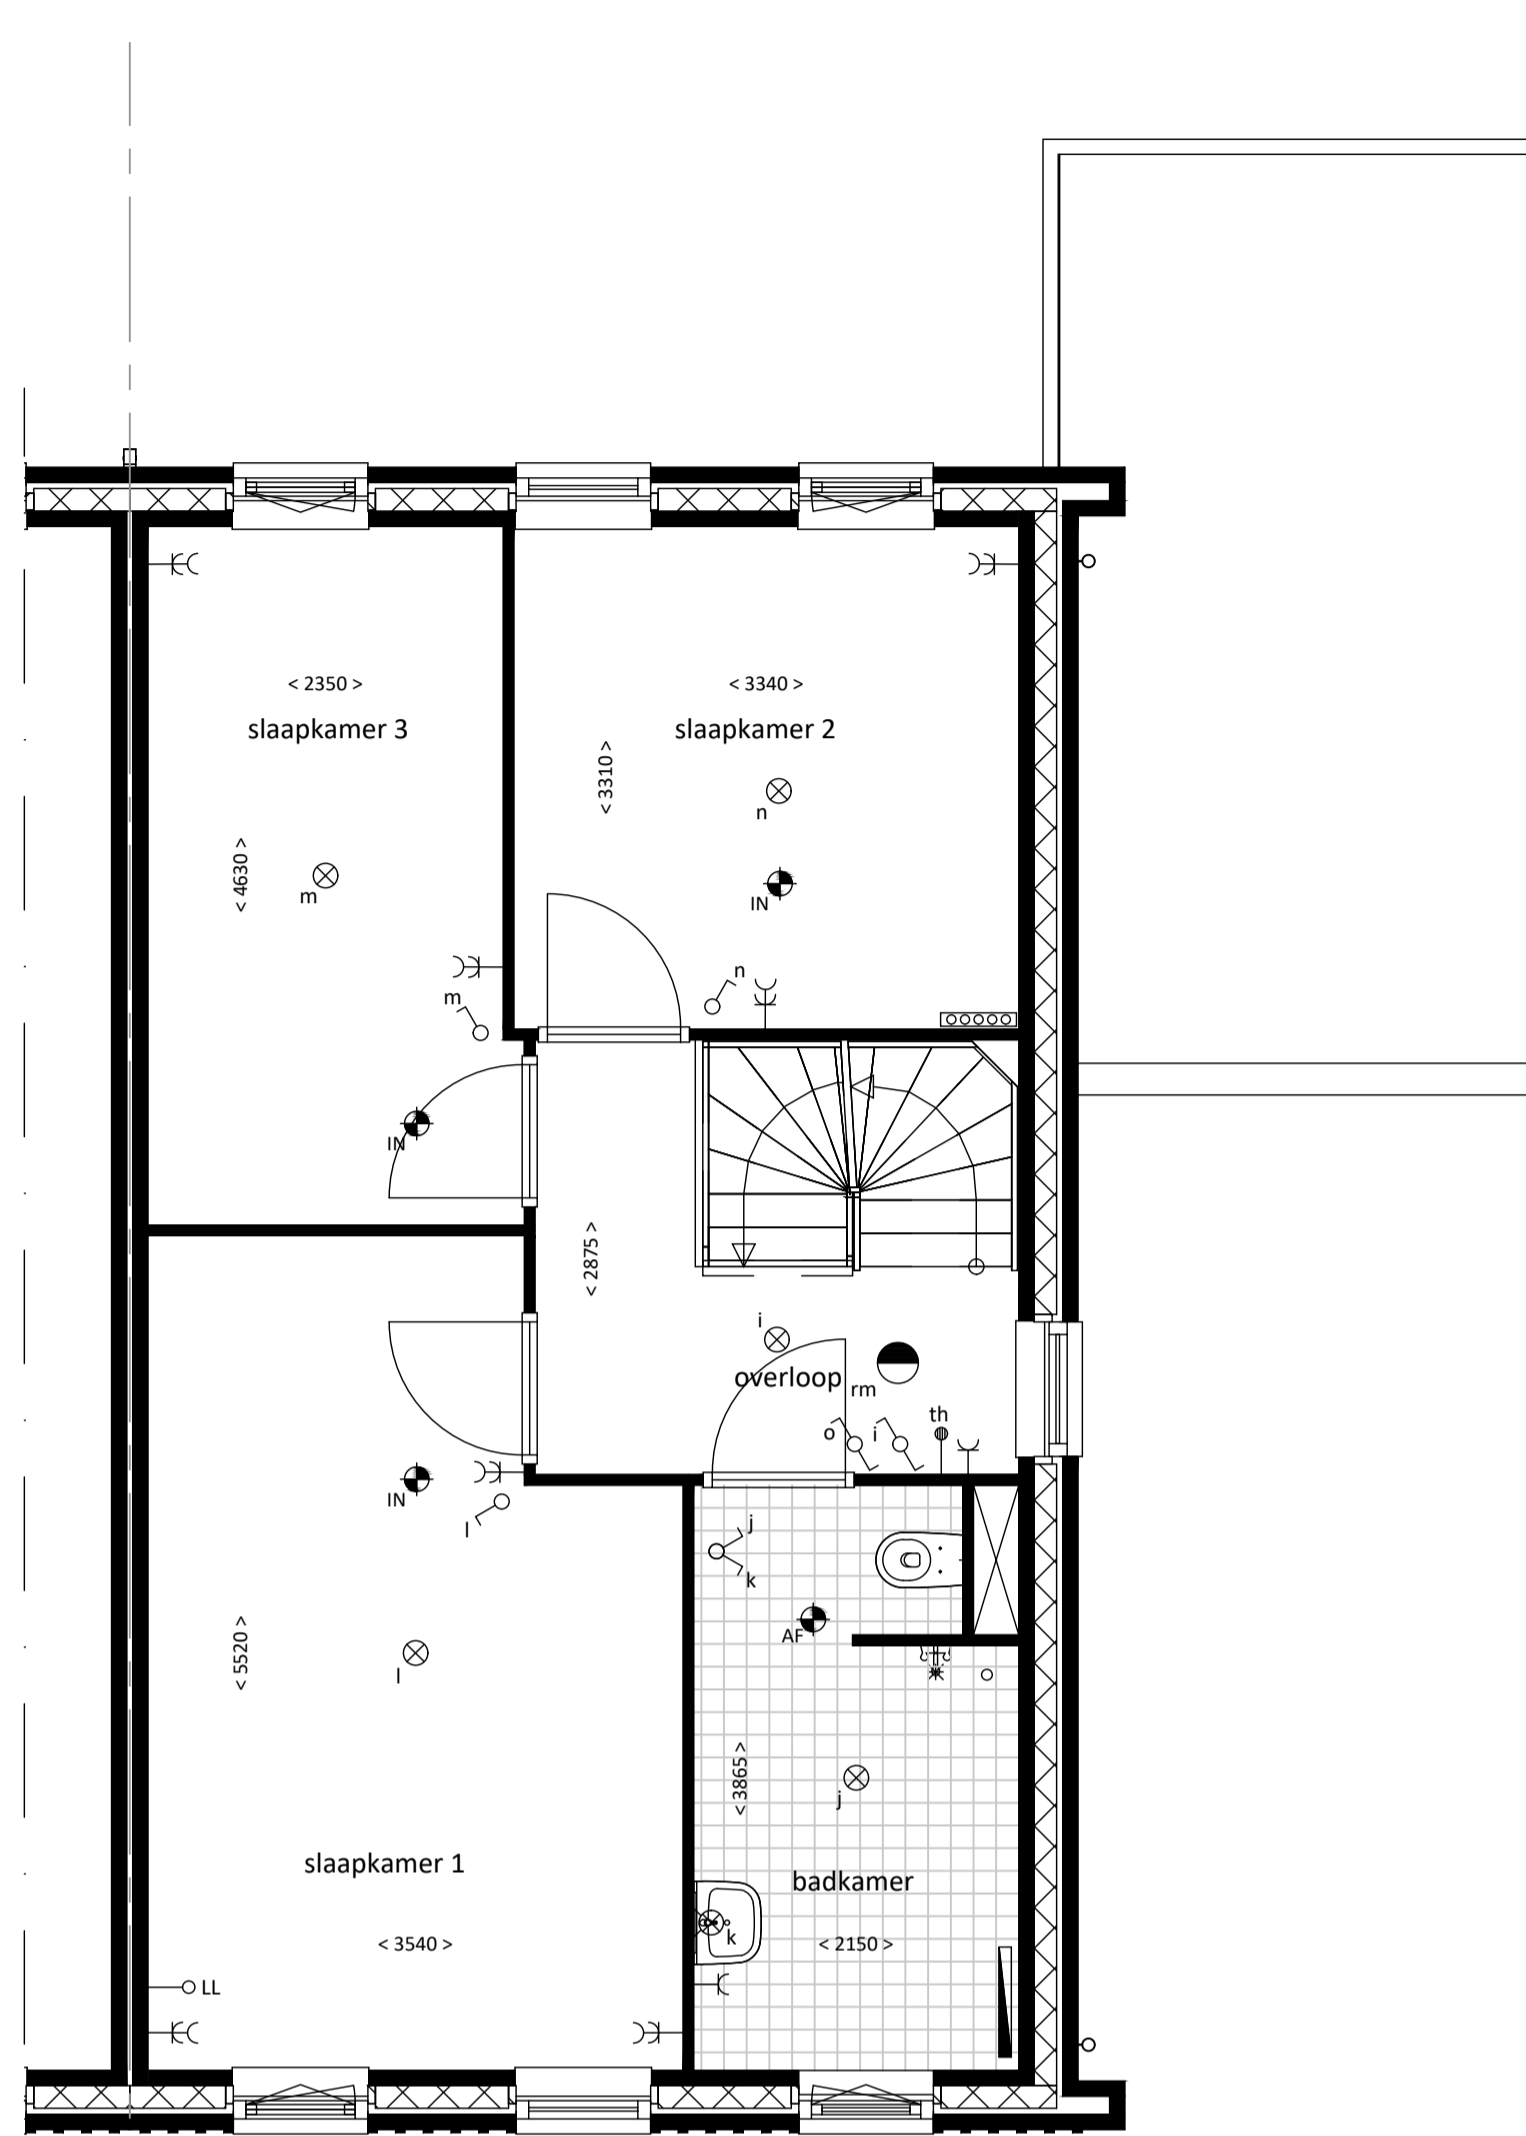

1E VERDIEPING

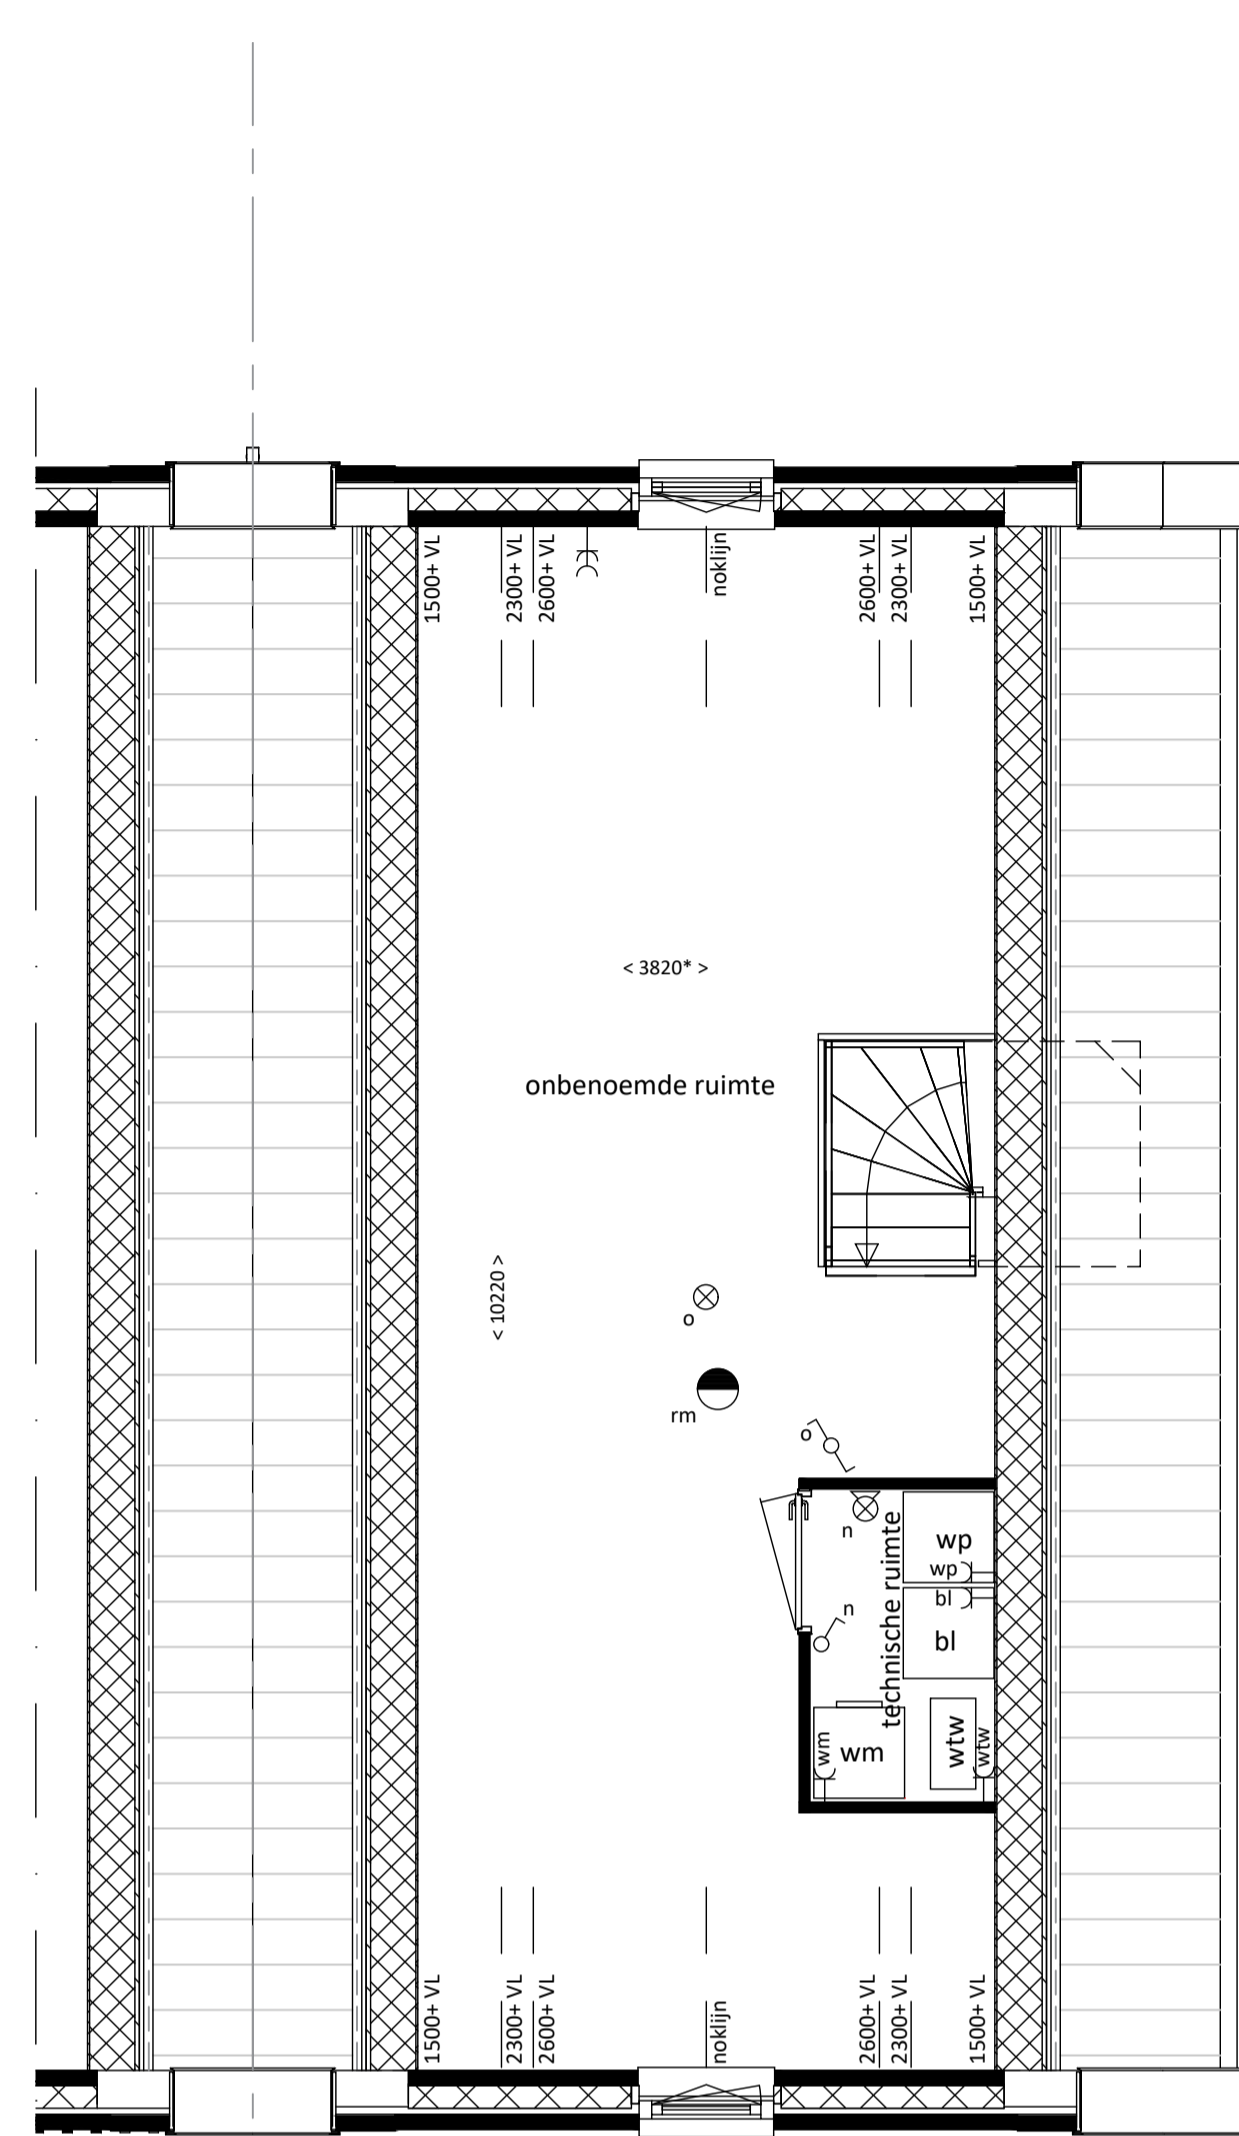


2E VERDIEPING




VOORGEVEL



ACHTERGEVEL

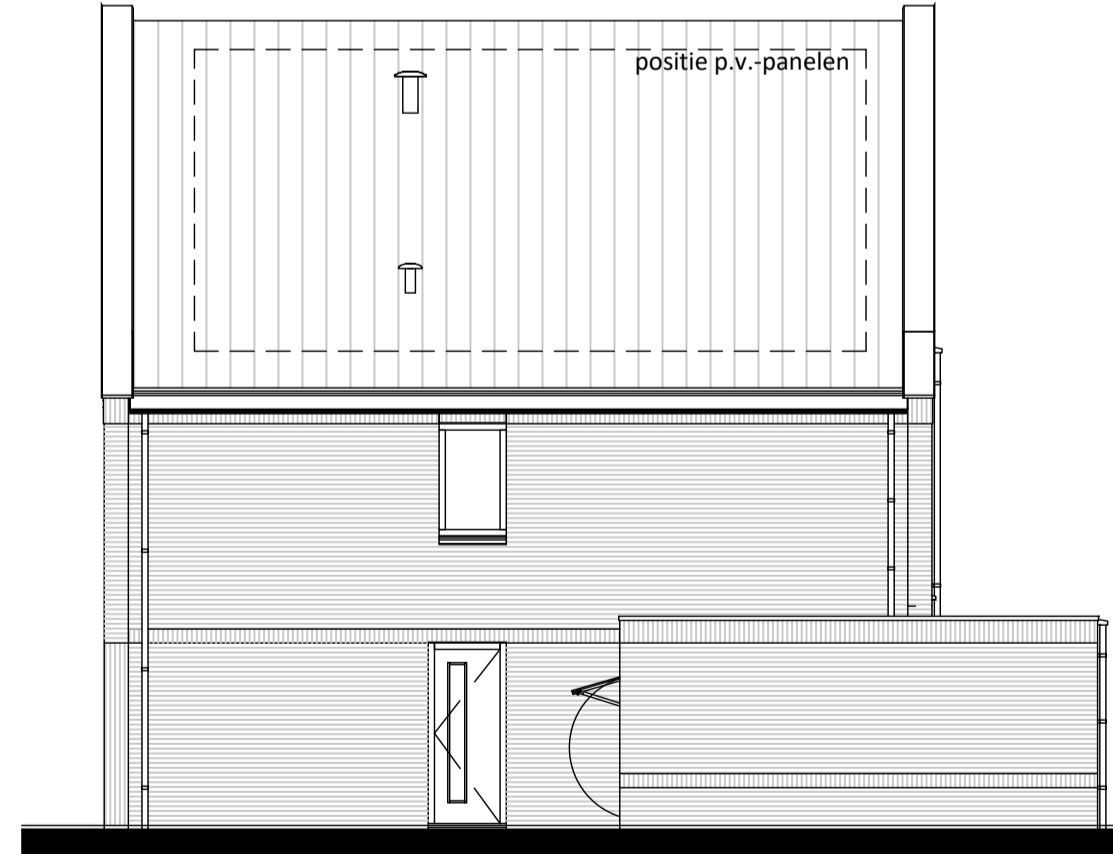

ZIJGEVEL

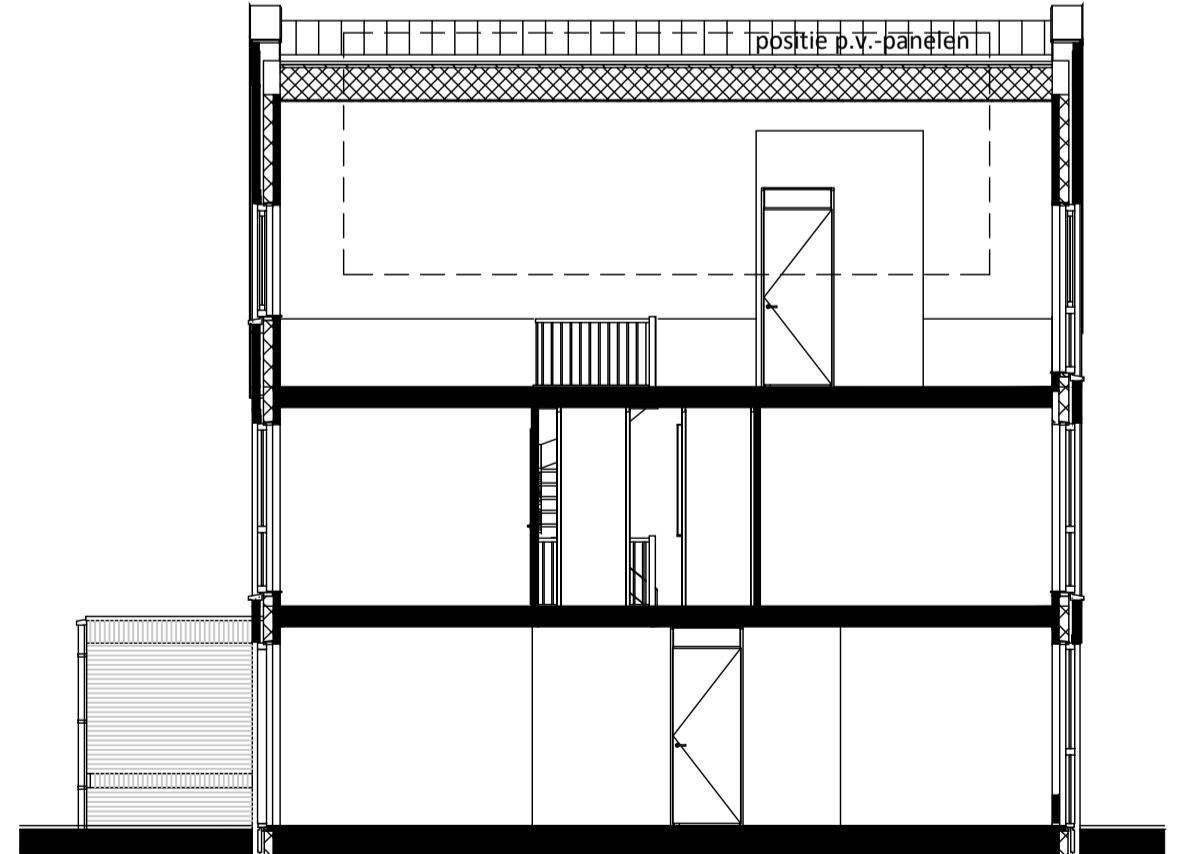

DOORSNEDE

- RENVOOI**
- enkelpolige schakelaar
  - wisselschakelaar
  - serieschakelaar
  - ventilatieschakelaar
  - gecombineerde enkelpolige schakelaar met wandcontactdoos, enkelvoudig met randaarde
  - wandcontactdoos, enkelvoudig met randaarde
  - koelkast; wandcontactdoos met randaarde
  - afzuigkap; wandcontactdoos met randaarde
  - wasmachine; wandcontactdoos met randaarde
  - CV; wandcontactdoos met randaarde
  - mechanische ventilatie; wandcontactdoos met randaarde
  - koken; wandcontactdoos 2 fase
  - loze leiding t.b.v. vaatwasser
  - wandcontactdoos, tweevoudig met randaarde
  - meterkast
  - verdeler vloerverwarming
  - elektrische radiator
  - tegelvloer
  - installatie schacht
  - aansluiting telefoon
  - loze leiding
  - aansluiting thermostaat
  - loze leiding vaatwasser
  - loze leiding boiler
  - centraaldoos t.b.v. lichtpunt
  - centraaldoos t.b.v. lichtpunt aan wand
  - rookmelder
  - inblasventiel mechanische ventilatie
  - afzuigventiel mechanische ventilatie
  - deurbelddrukker
  - schel
  - woningentree
  - opstelplaats kooktoestel
  - opstelplaats koelkast
  - opstelplaats wasmachine
  - opstelplaats warmte terugwin-unit
  - opstelplaats warmtepomp-unit
  - opstelplaats boiler (voorraadvat)
  - opstelplaats warmtepomp-unit+boiler (boven elkaar)

plaats, aantal en afmeting van de aangegeven installatiepunten, radiatoren is indicatief  
 maatvoering wanden is exclusief wandafwerking  
 \* maatvoering is gemeten op 1500 mm vanaf bovenkant vloer

