




plattegrond begane grond uitbreidingsoptie 1,2 m

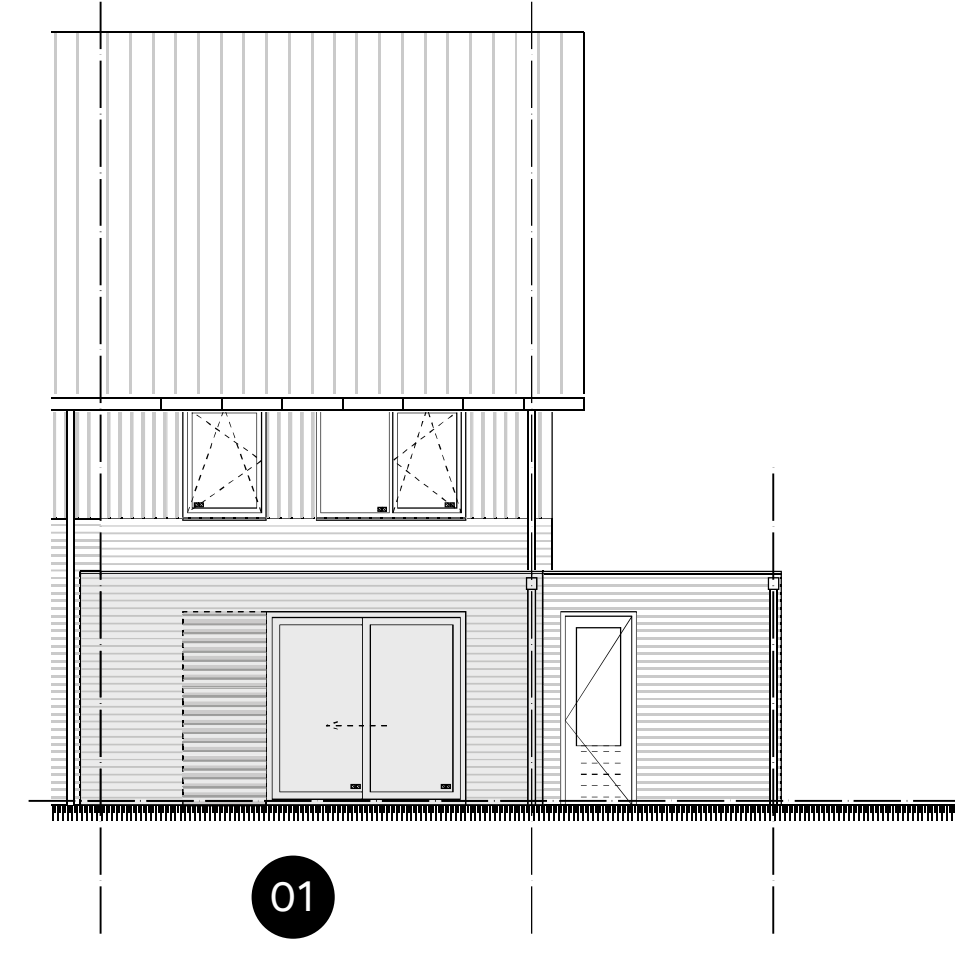


tuingevel uitbreidingsoptie 1,2 m

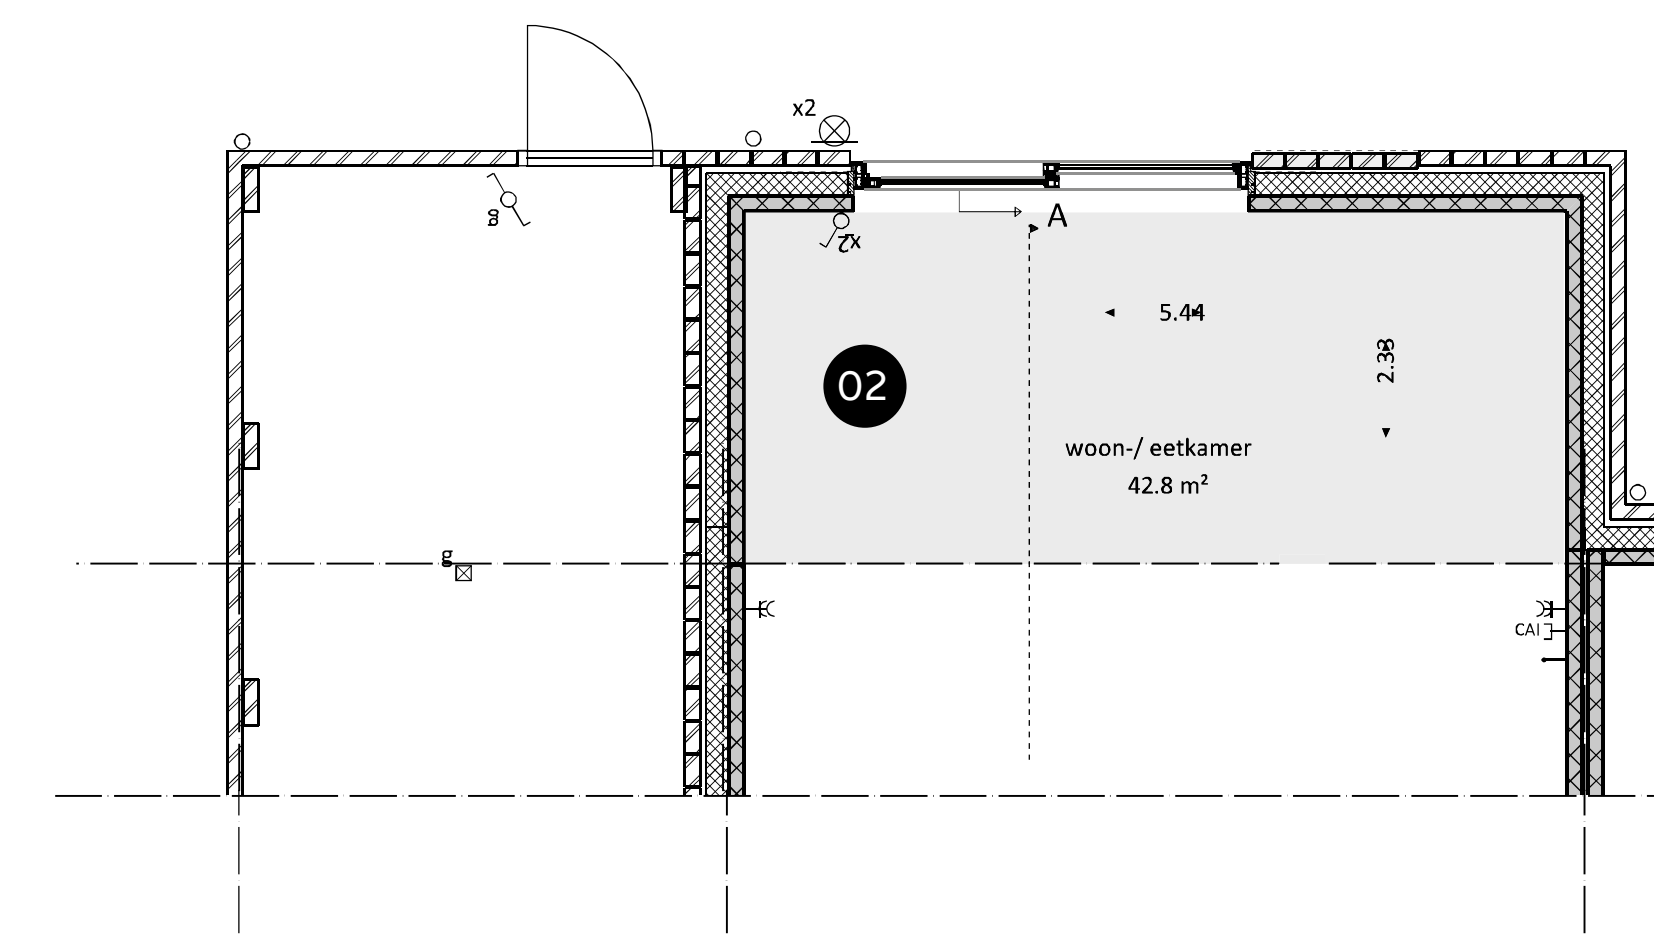


plattegrond begane grond uitbreidingsoptie 2,33 m

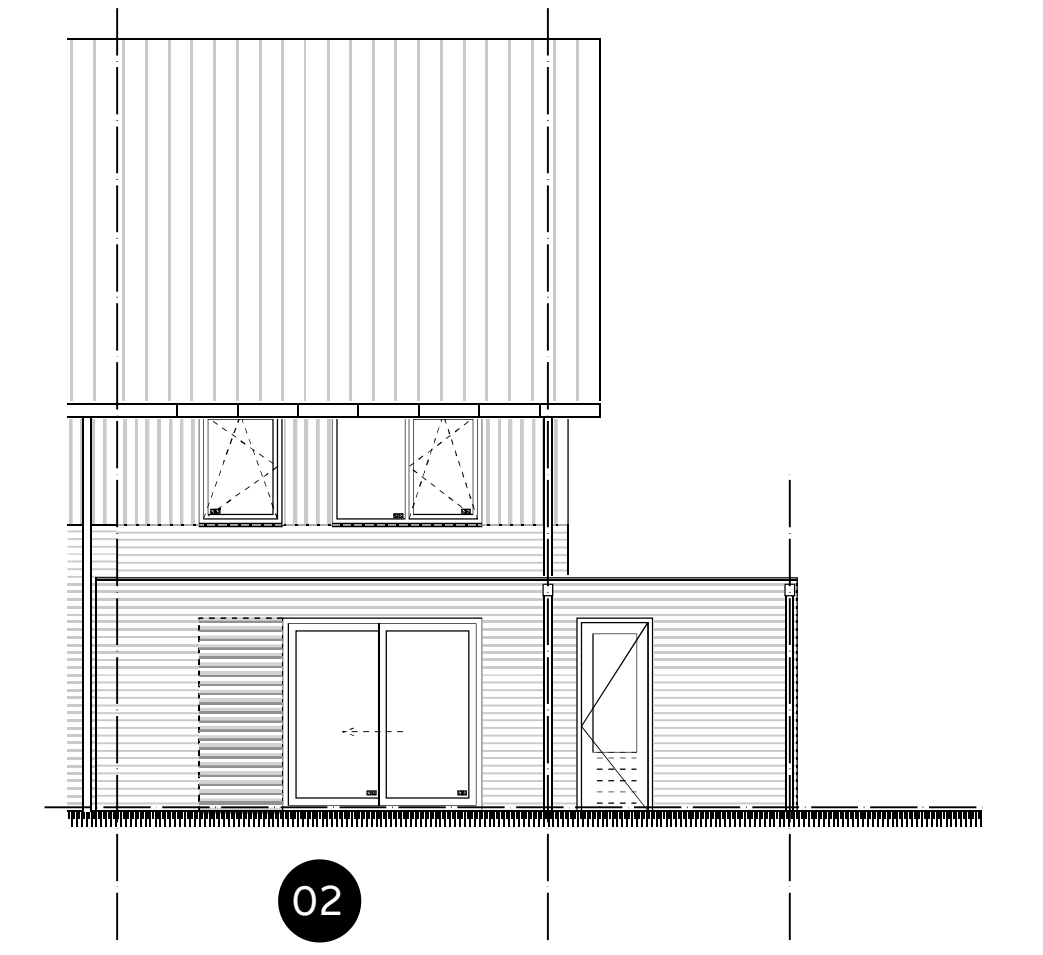


tuingevel uitbreidingsoptie 2,33 m

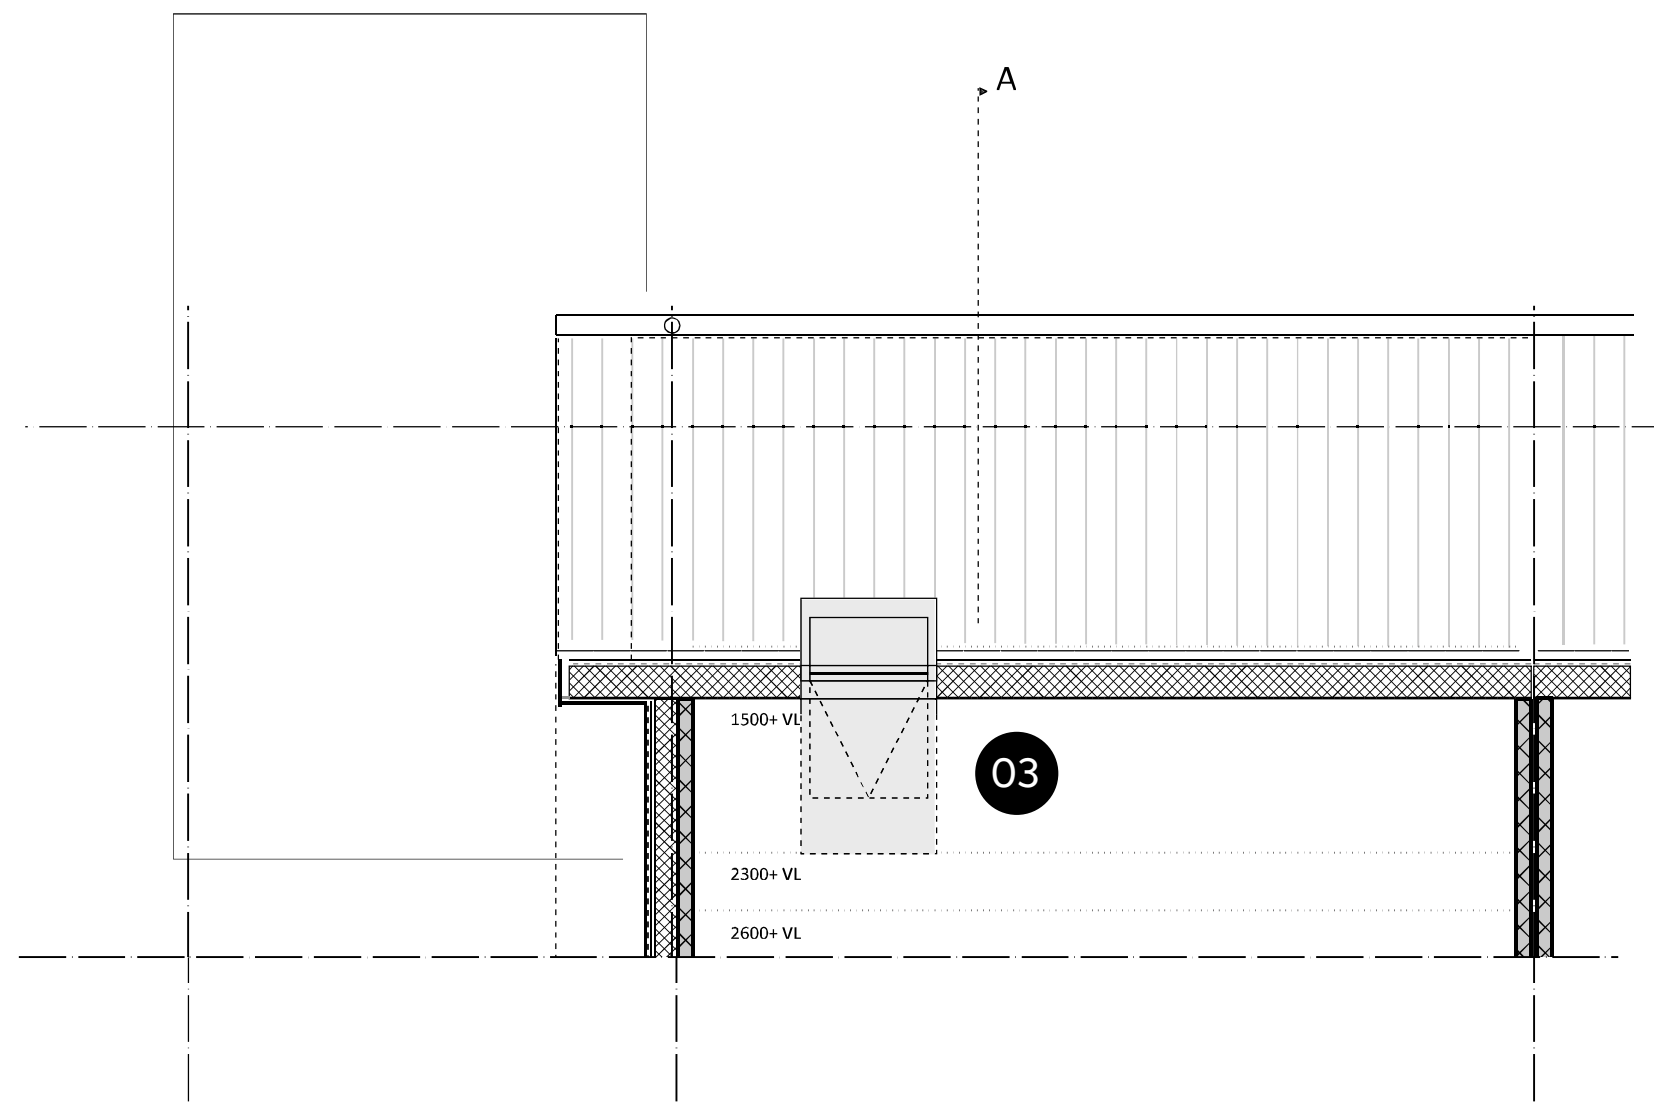


plattegrond zolder optie dakraam

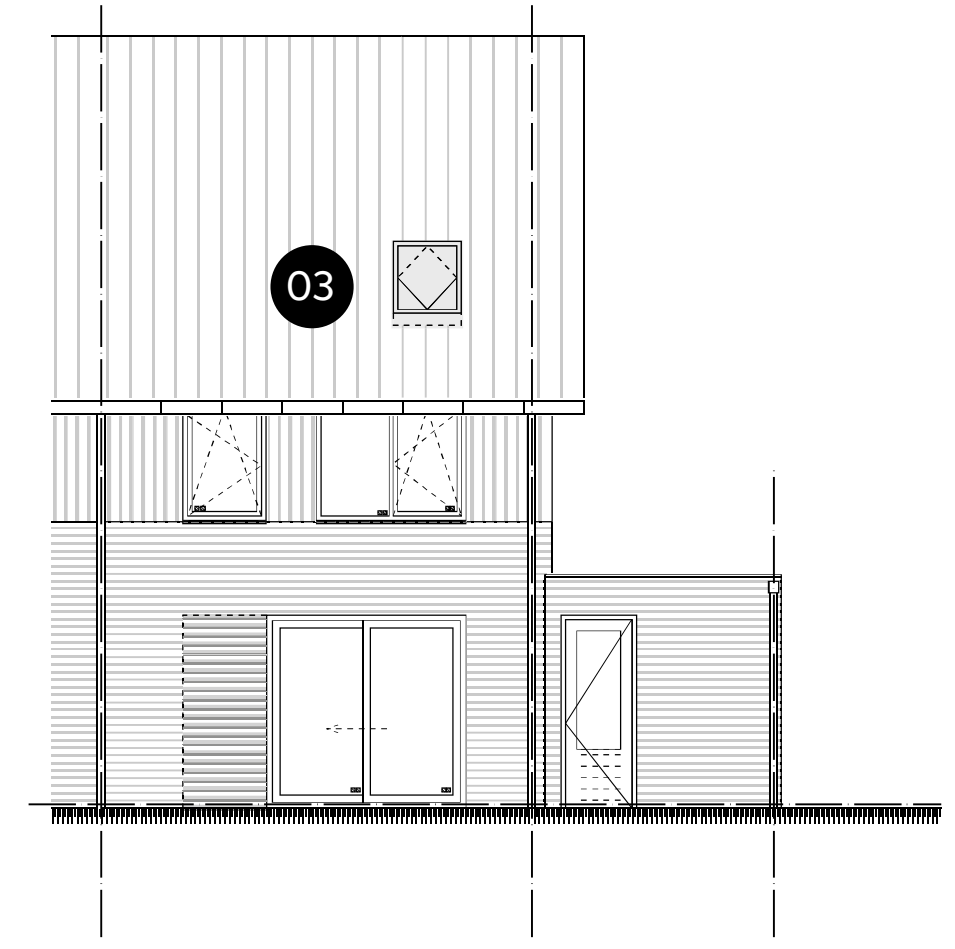


tuingevel optie dakraam

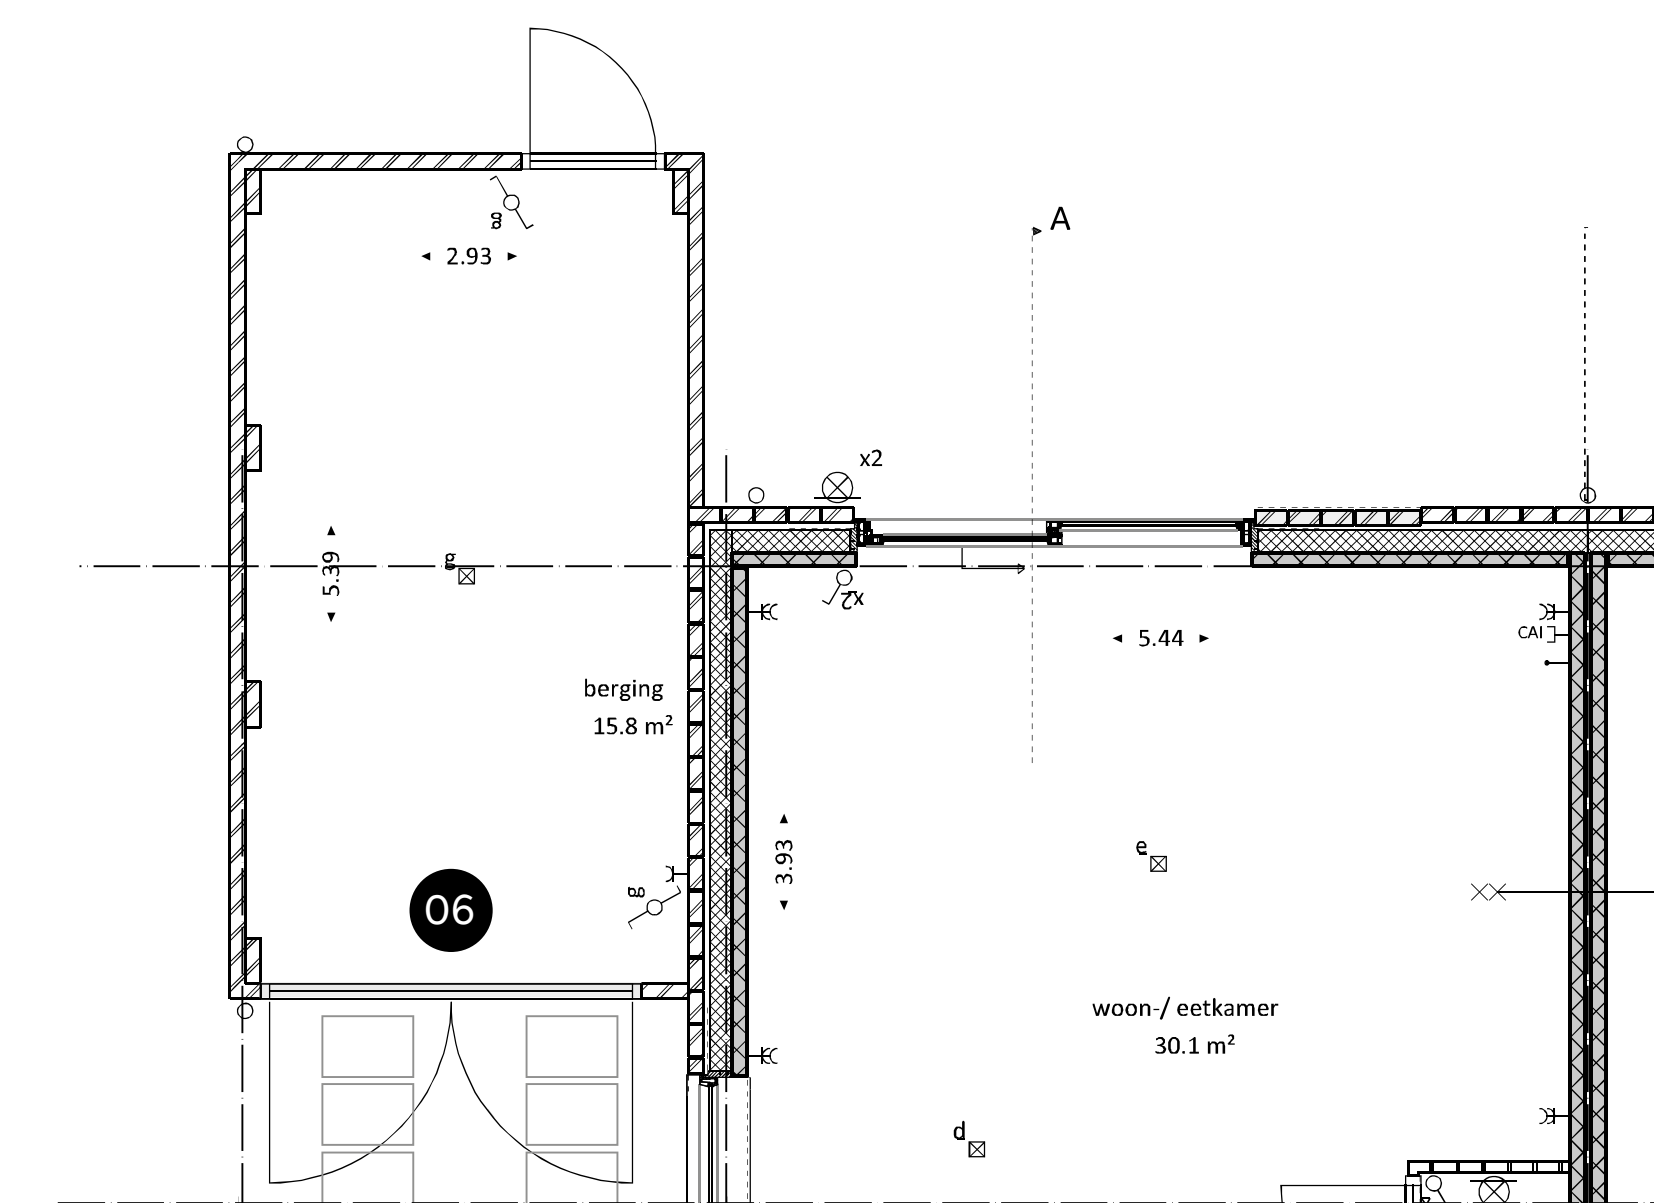


plattegrond inclusief houten bergingsdeuren

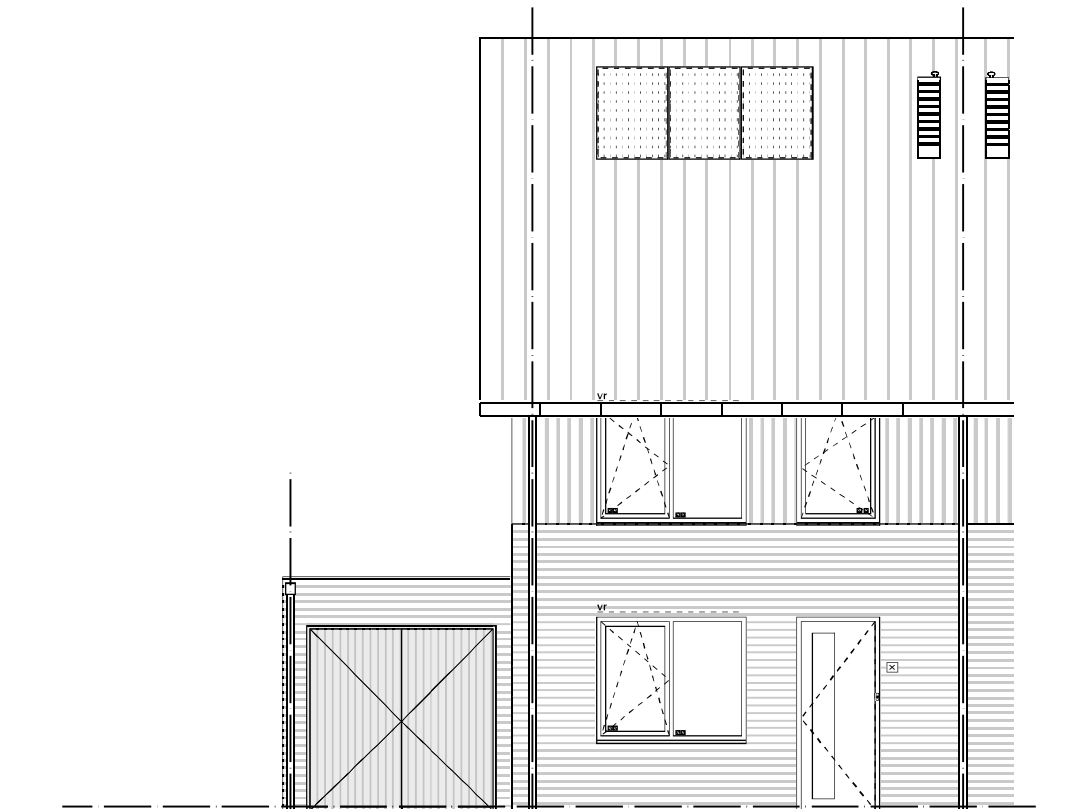


voorgevel inclusief houten bergingsdeuren

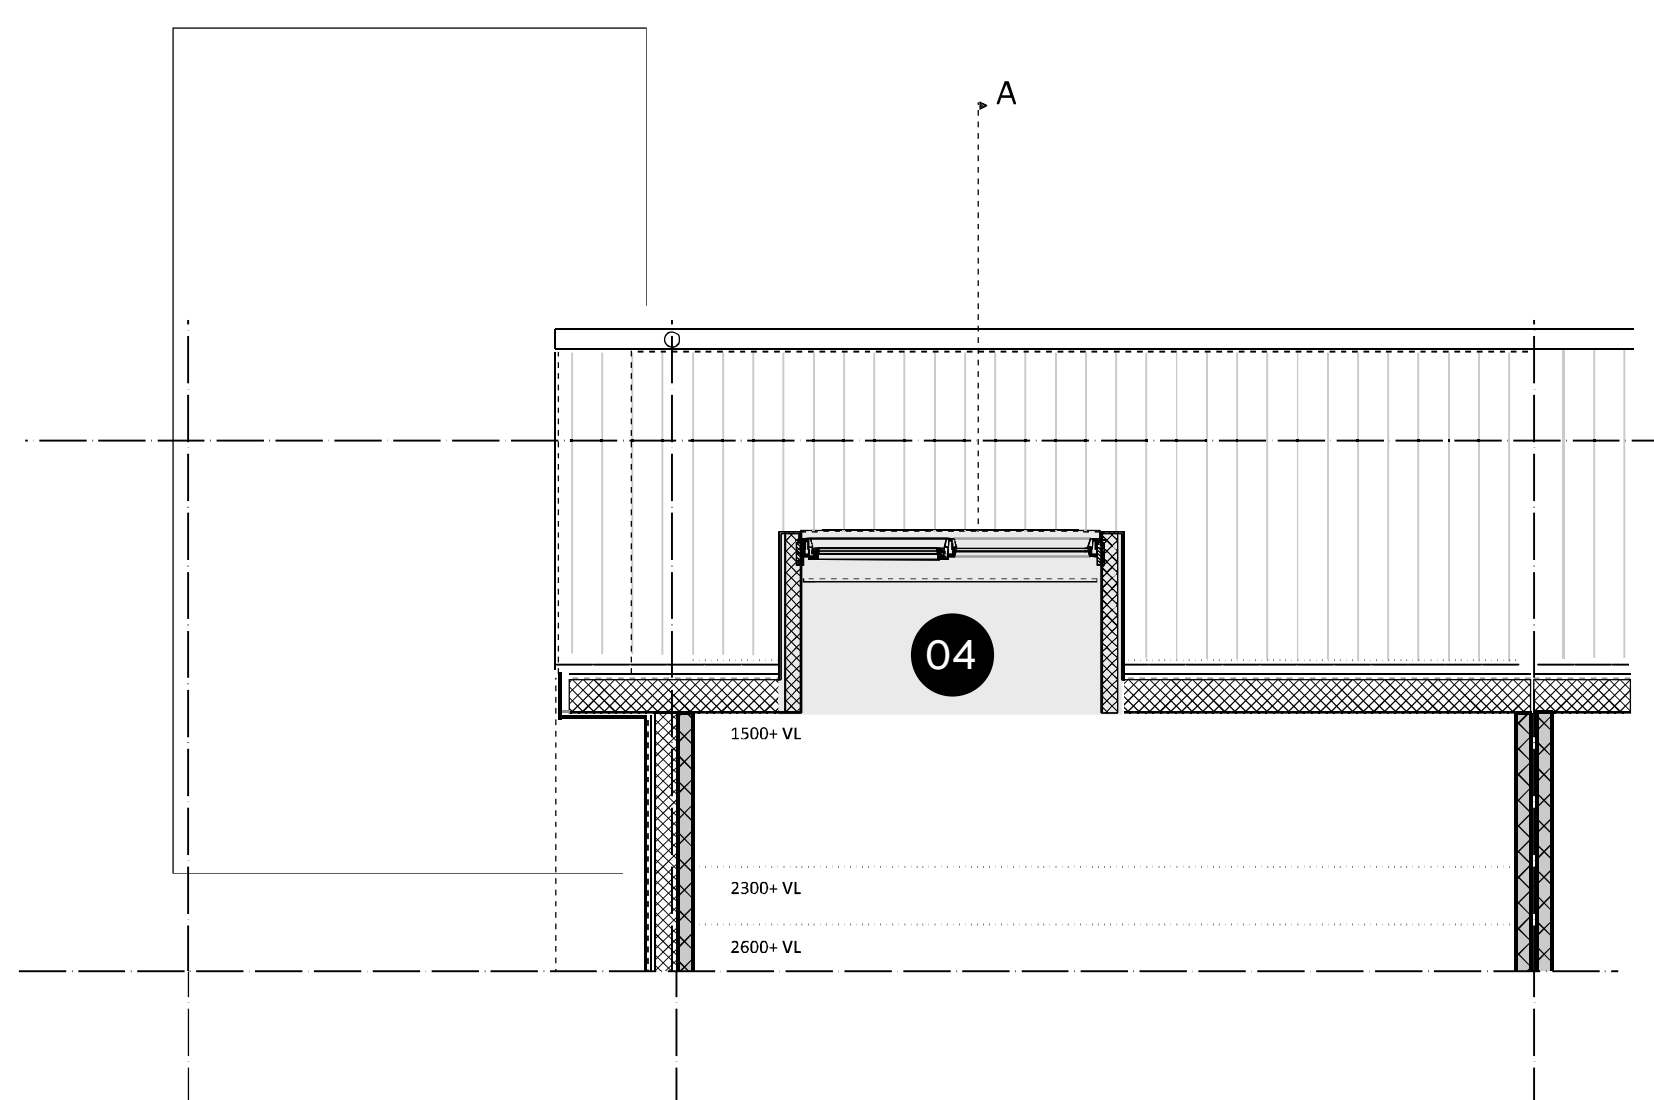


plattegrond zolder optie dakkapel

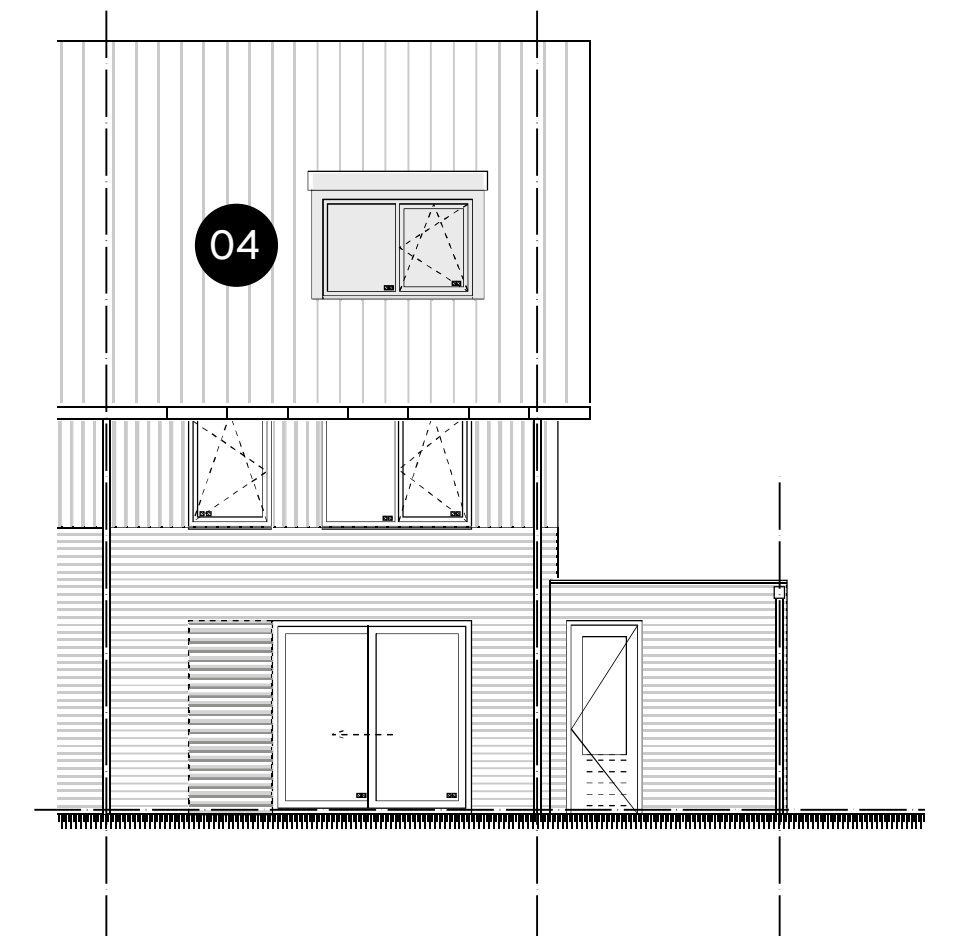


tuingevel optie dakkapel

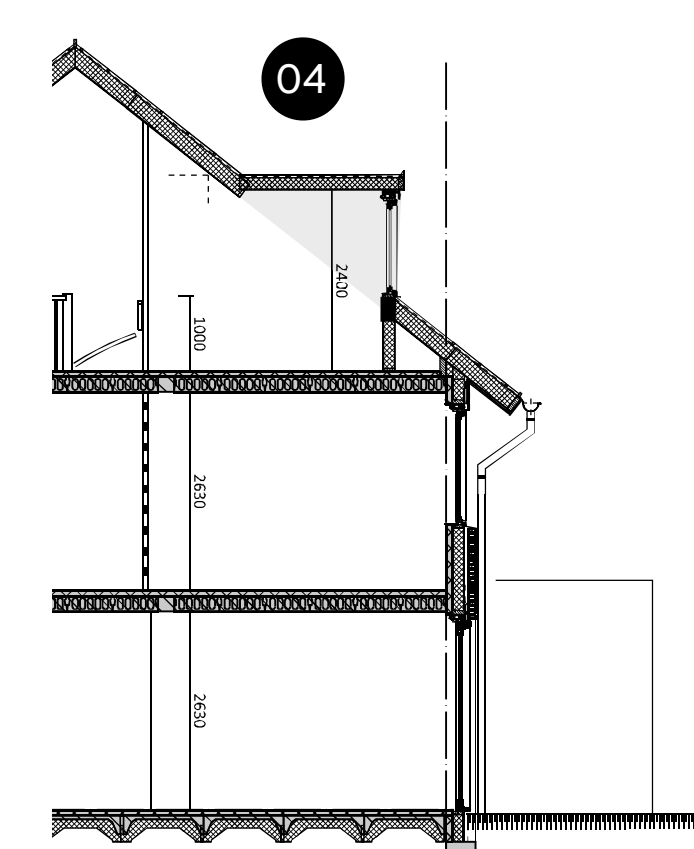


doorsnede optie dakkapel

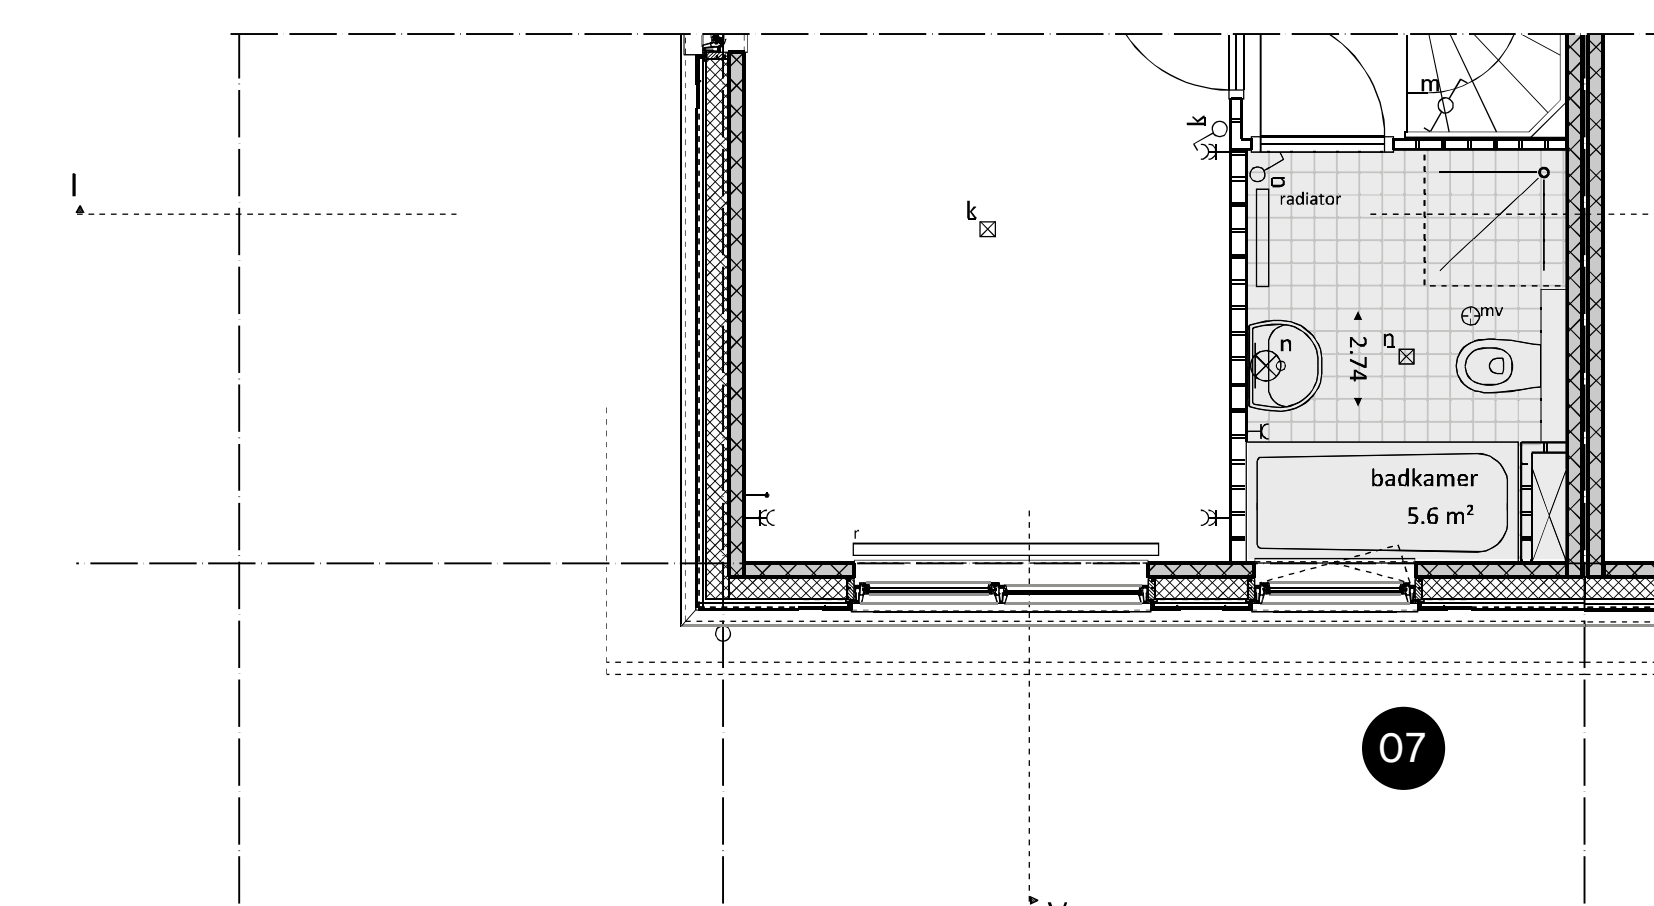


plattegrond verdieping inclusief ligbad

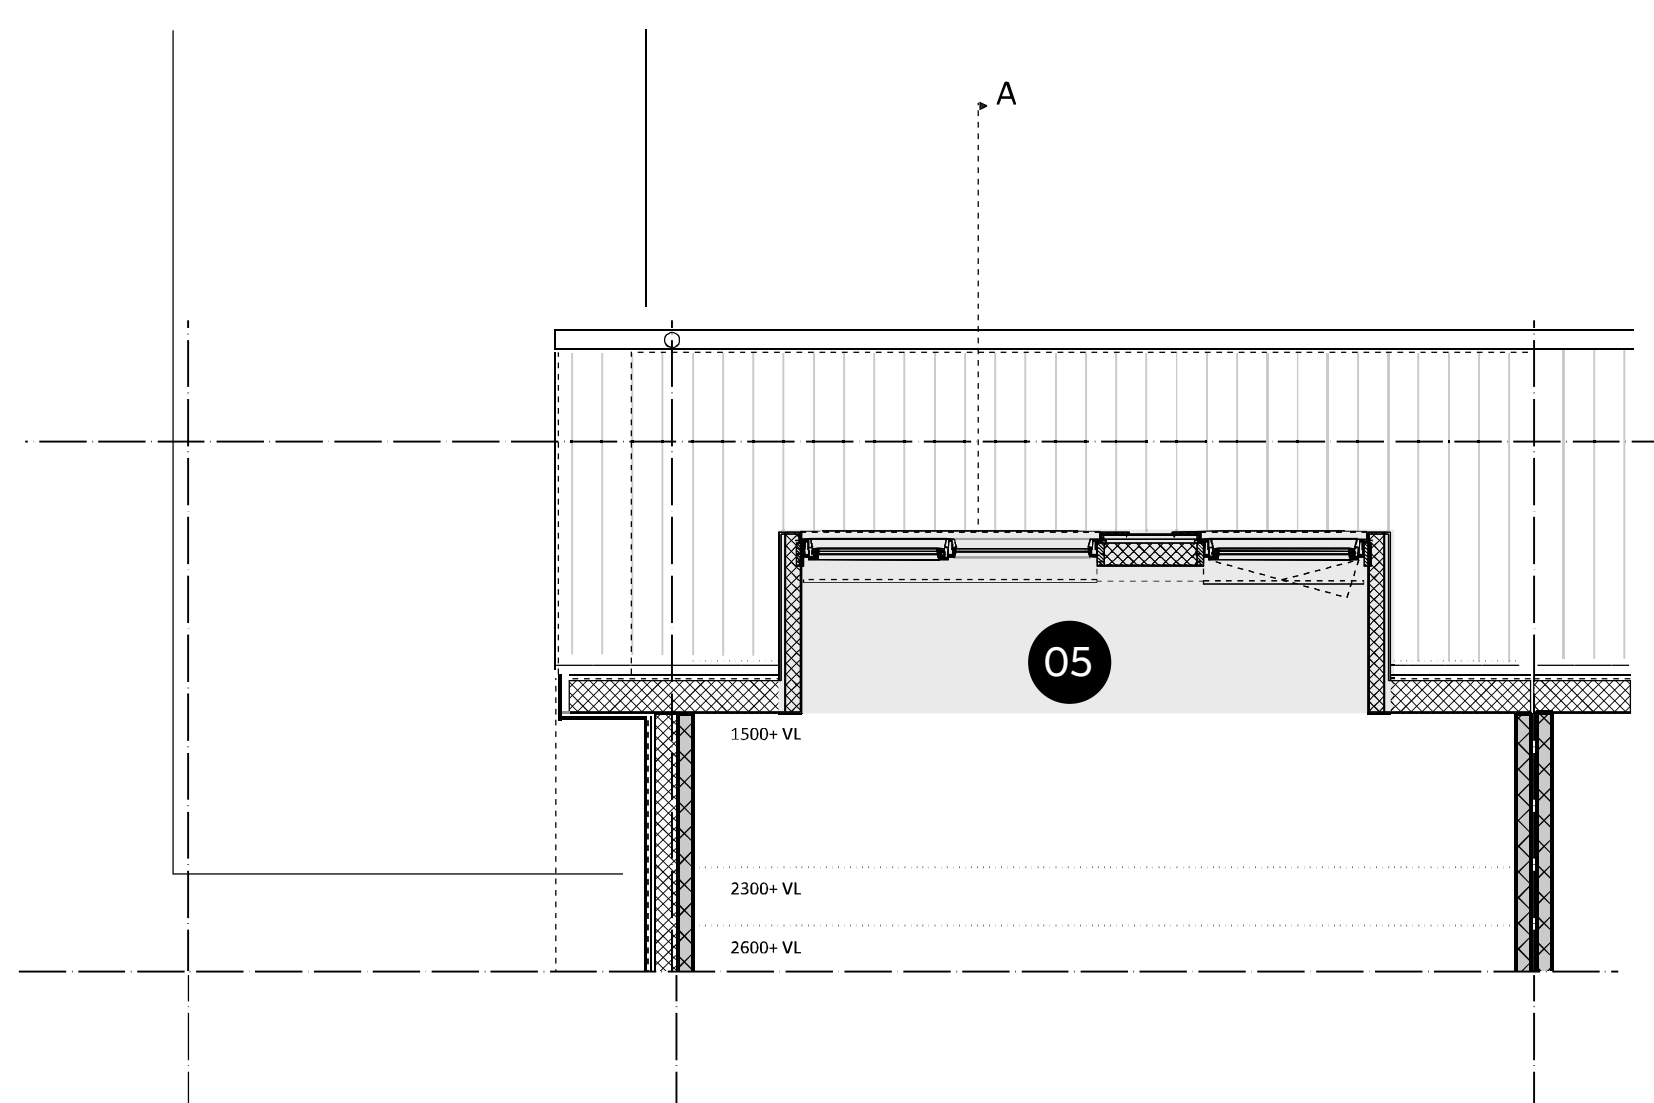

plattegrond zolder optie dakkapel

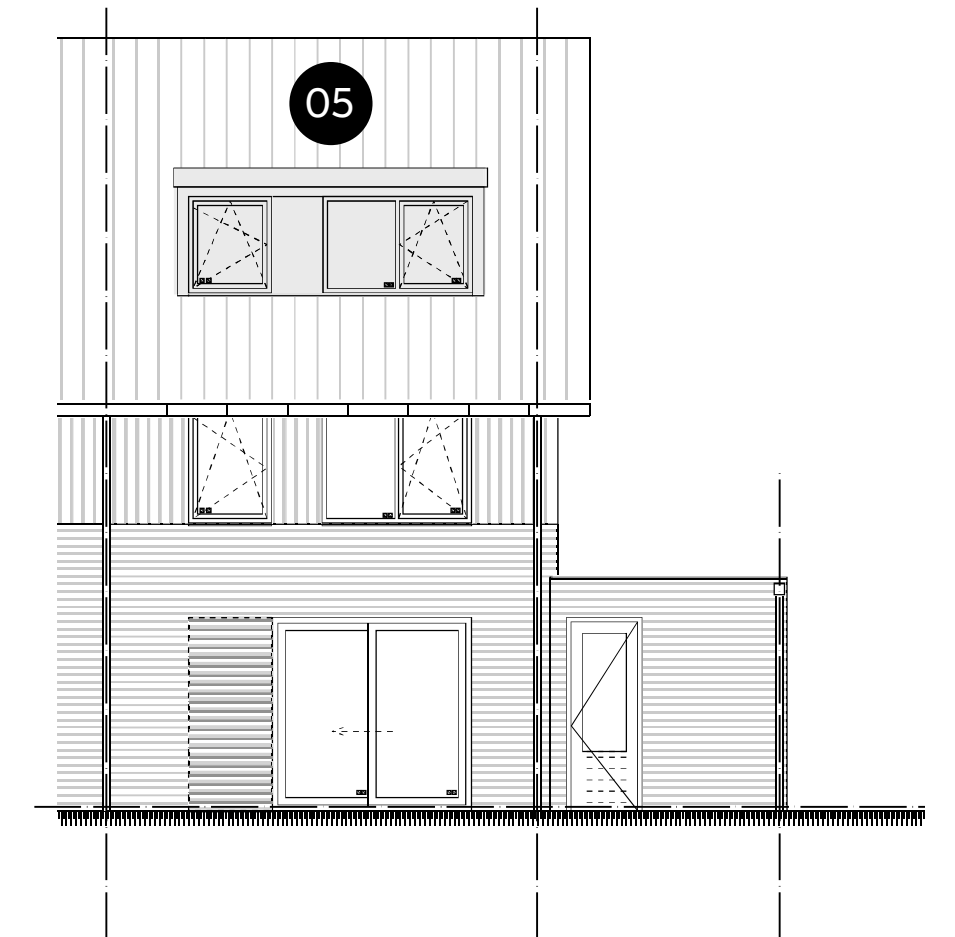

tuingevel optie dakkapel

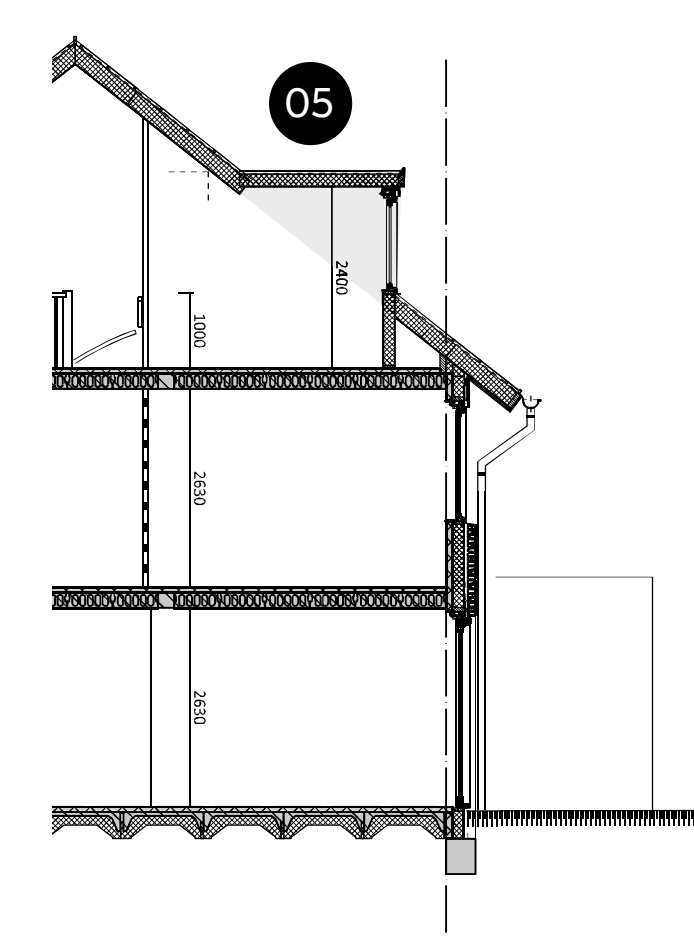

doorsnede optie dakkapel

OPTIES

- 01 1200 mm uitbouw
- 02 2330mm uitbouw
- 03 dakraam achtergevel
- 04 kleine dakkapel achtergevel
- 05 grote dakkapel achtergevel
- 06 houten bergingsdeuren
- 07 badkamerindeling met bad

RENVOOI

- Hemelwaterafvoer
- Plafond lichtpunt
- Wandlichtpunt
- Rookmelder
- Lichtspot
- Enkelpolige schakelaar
- Wisselschakelaar
- Schakelaar tbv mechanische ventilatie
- Thermostaat
- Krachtstroomaansluiting
- Enkele wandcontactdoos
- Dubbele wandcontactdoos
- CAI aansluitpunt
- Loze leiding
- Radiator
- MV systeem

RENVOOI ALGEMEEN

- Positie, aantal en afmeting van de aangegeven installatiepunten en radiatoren is indicatief
- Maatvoering wanden is exclusief wandafwerking, deze kan in de praktijk afwijken
- Alle maten zijn circa maten en in millimeters gemaakt

RENVOOI GEVELS

- Ventilatieroosters & zonnepanelen indicatief / n.t.b. volgens berekeningen en gekozen opties